


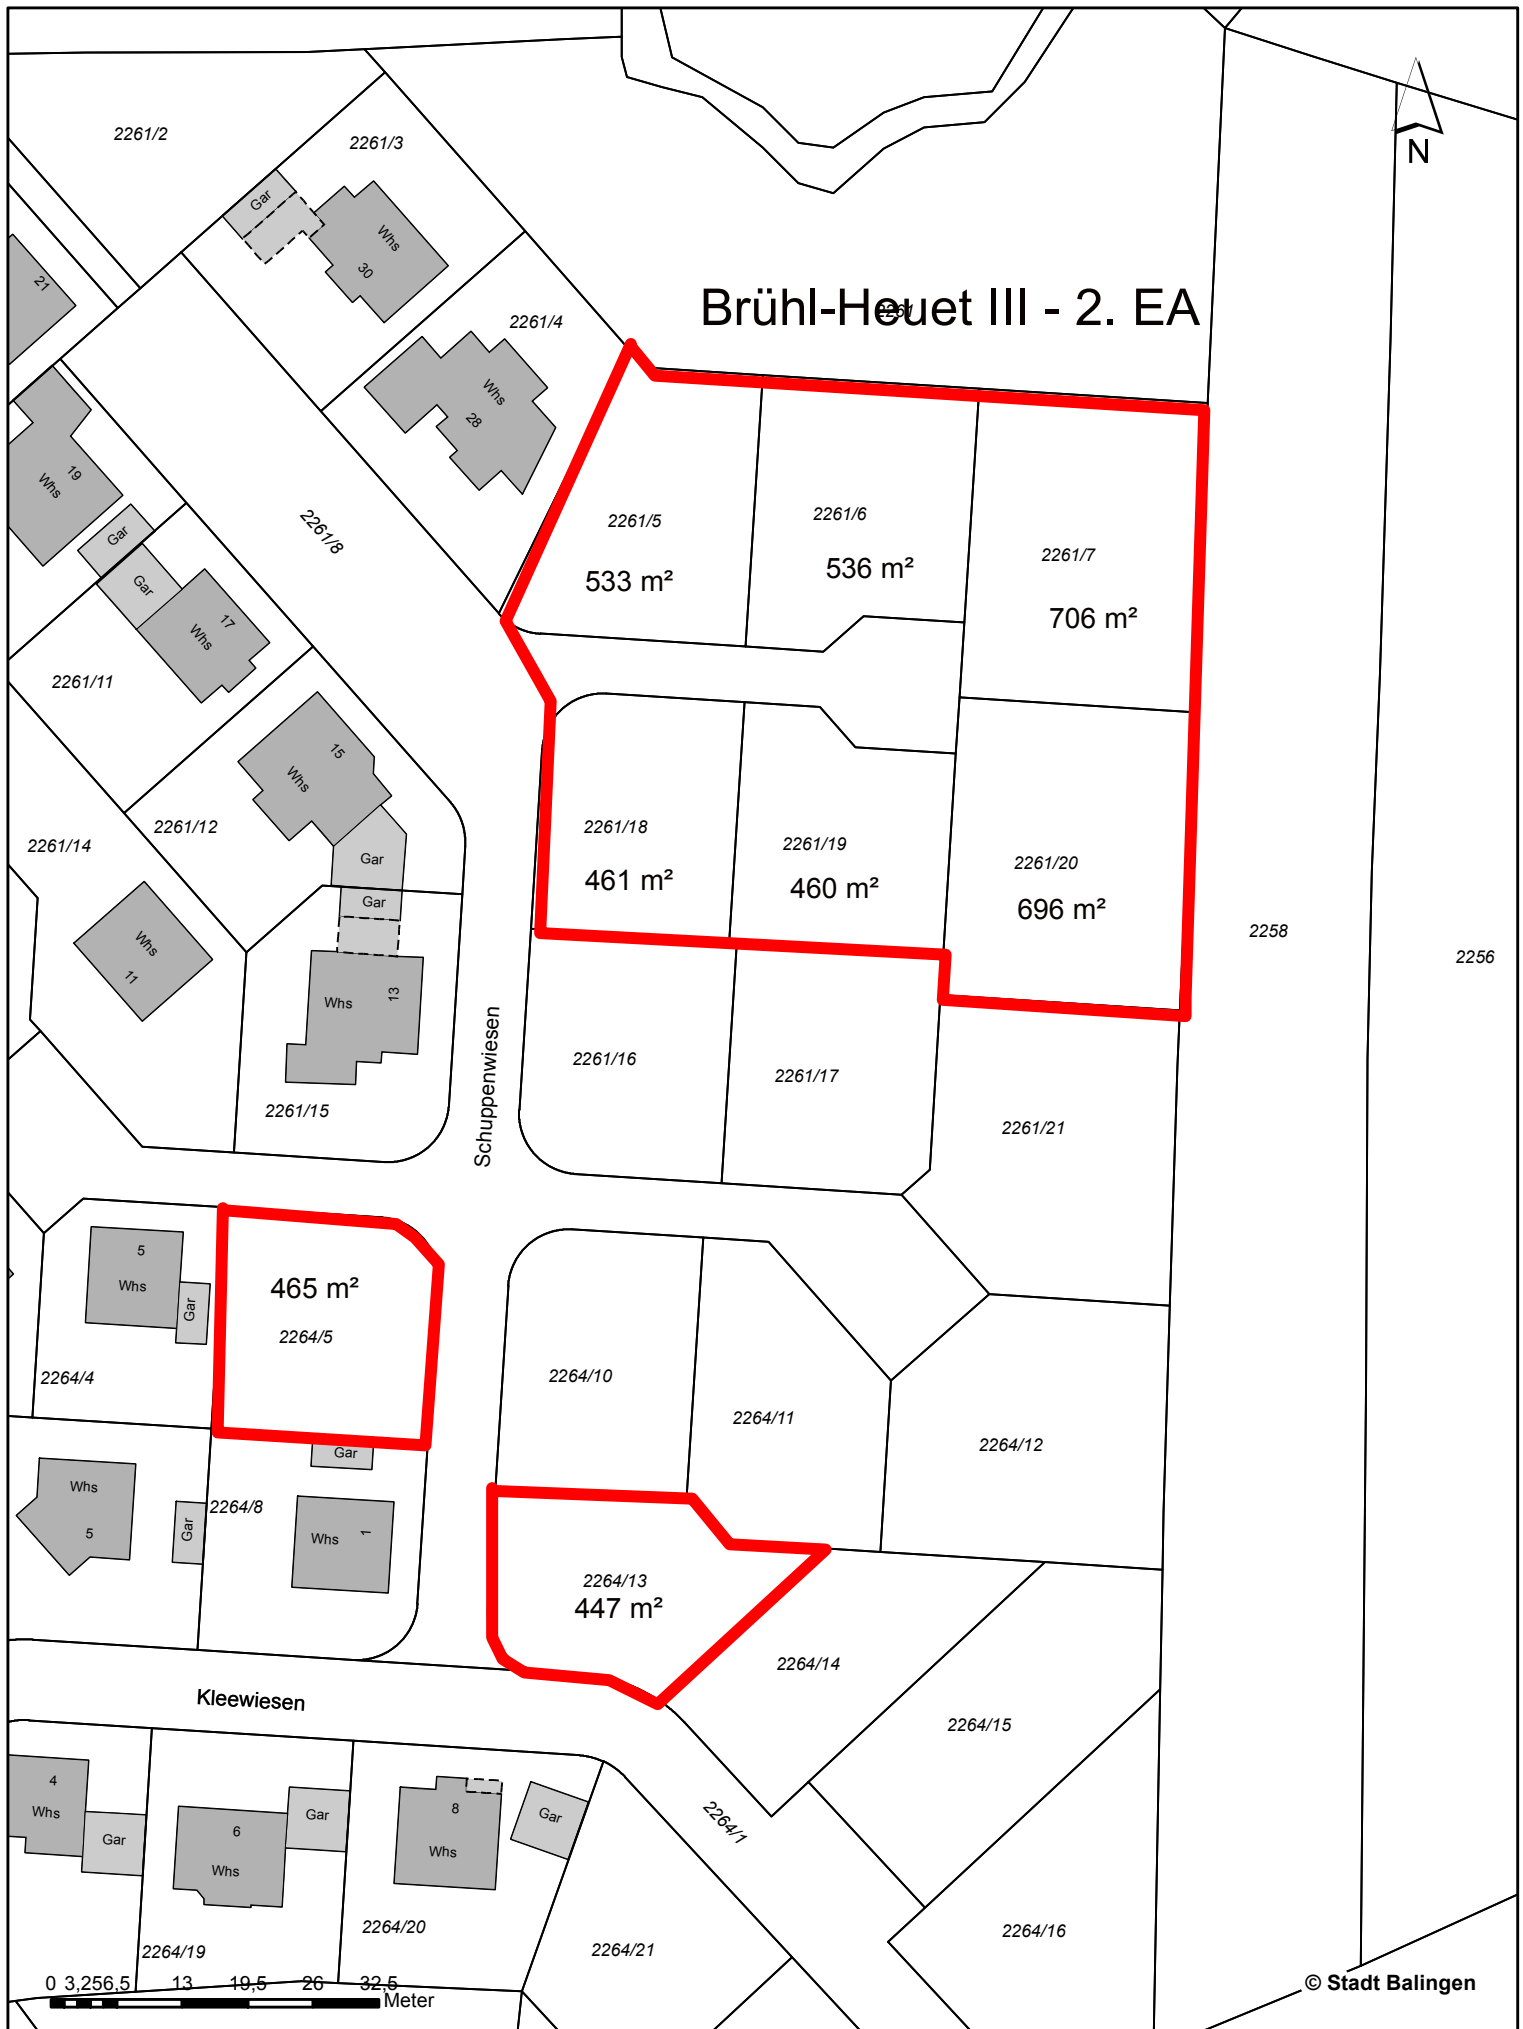

Basisinformation

Maßstab: 1:750
 Stadt: Balingen
 Stadtteil: Erzingen

Hinweis: Liegenschaftskataster Stand 02.03.2016 16:15:59
 Auszug vom: 22.03.2016
 Auszug erstellt: SBL20020