


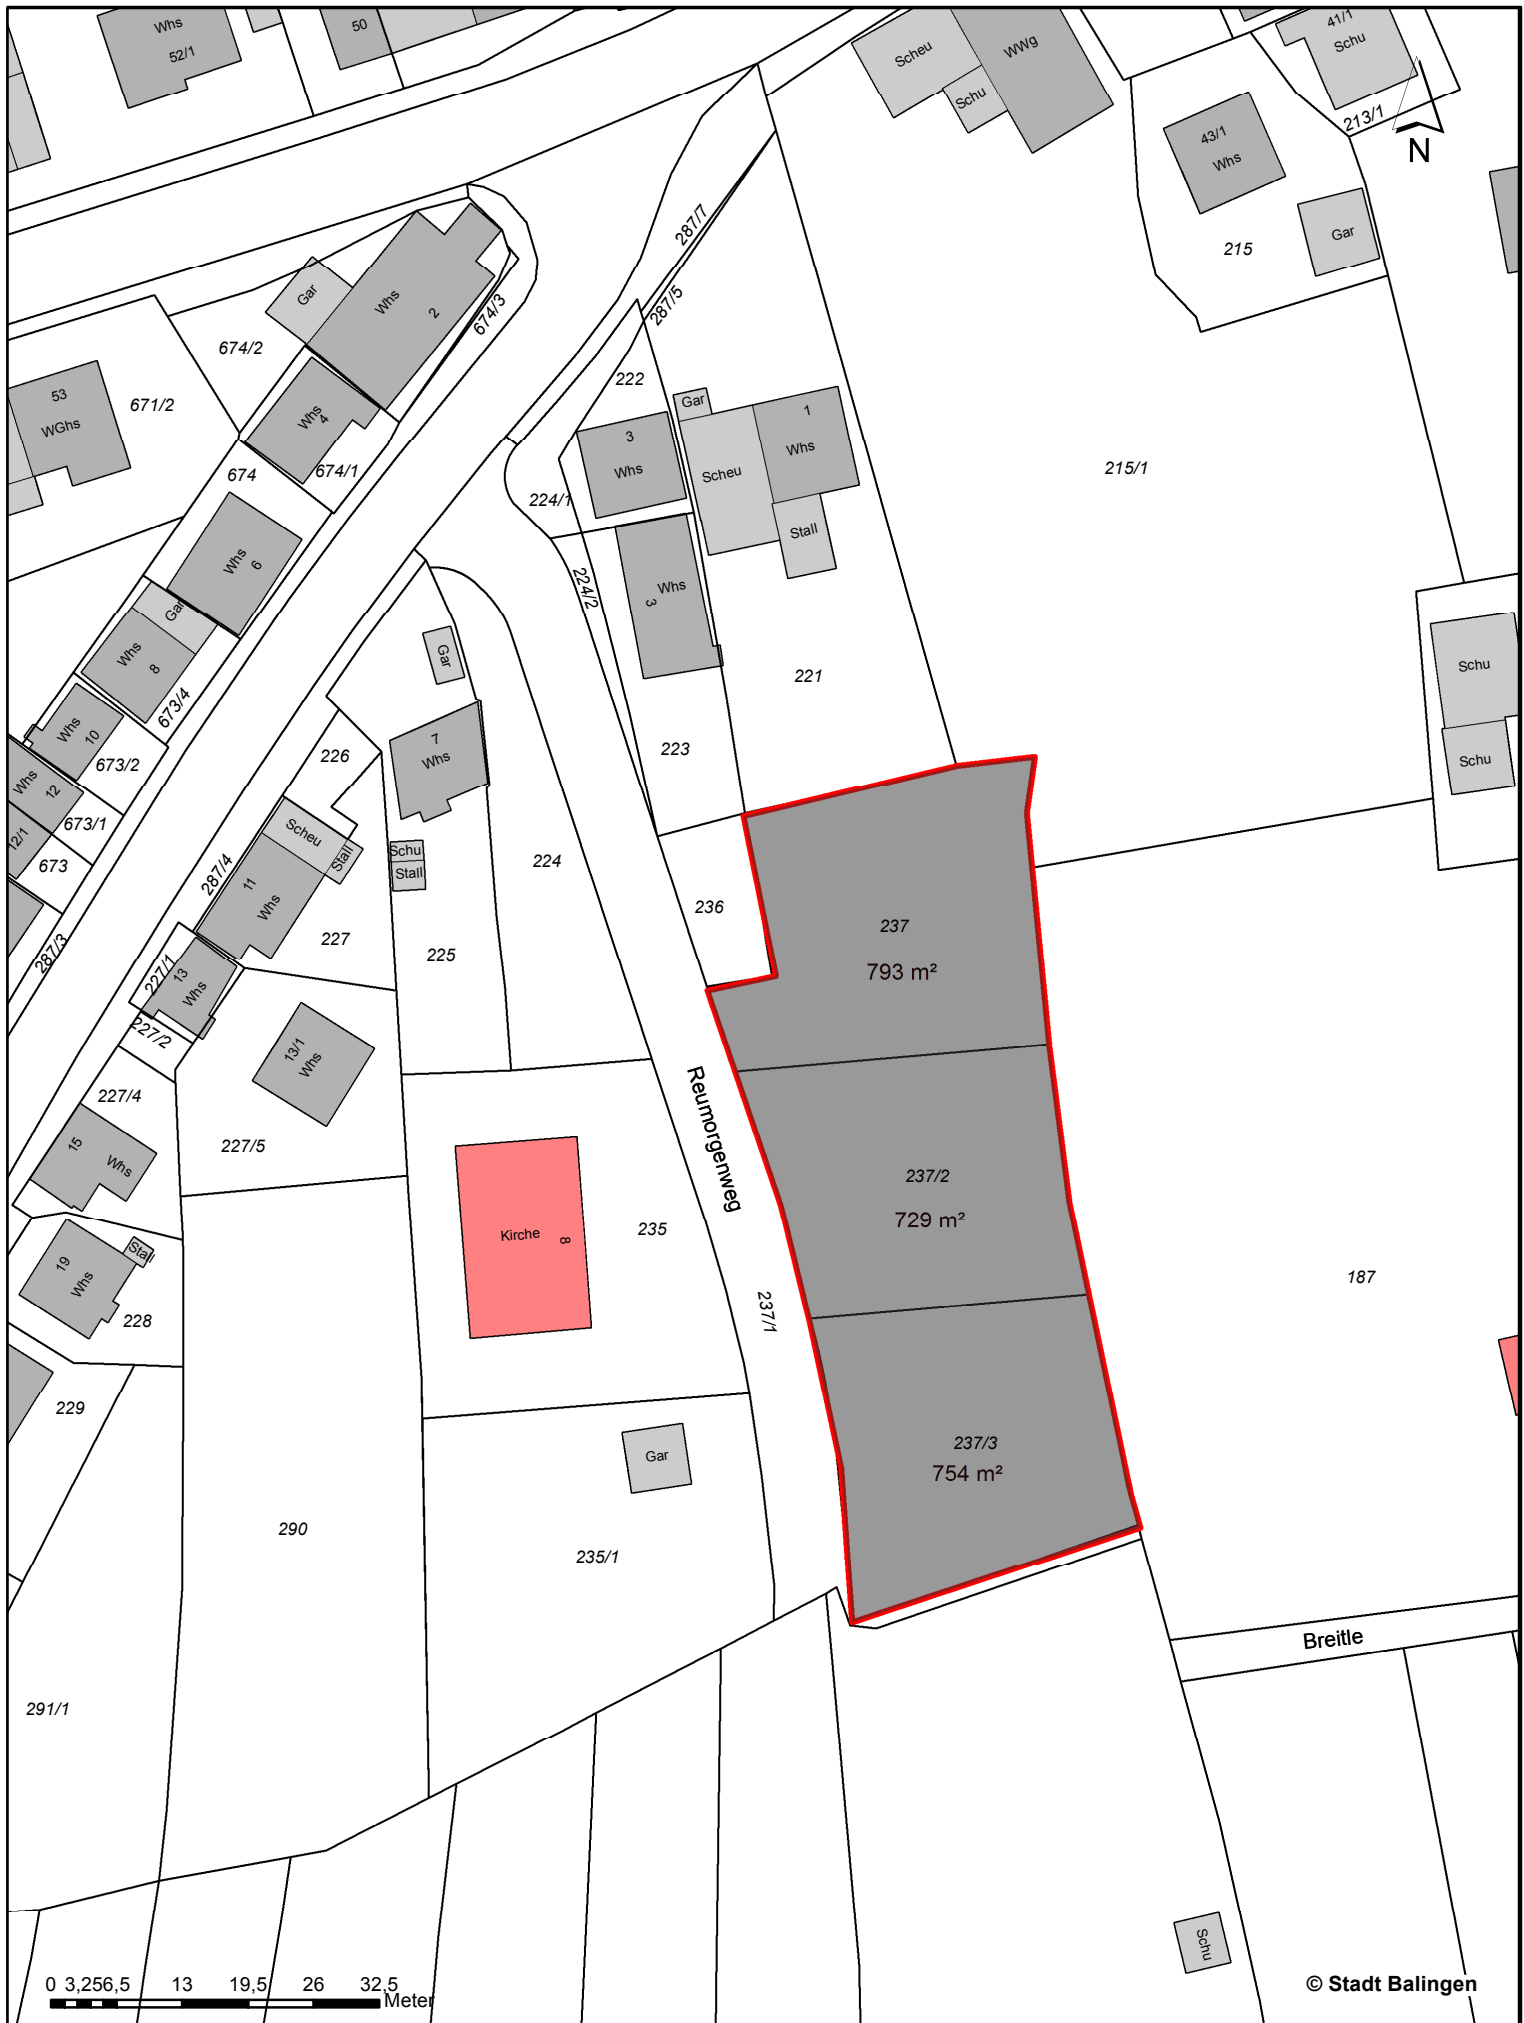

© Stadt Balingen

Basisinformation

Maßstab: 1:750

Stadt: Balingen

Stadtteil: Endingen

Hinweis: Liegenschaftskataster Stand 02.03.2016 16:15:59

Auszug vom: 24.08.2016

Auszug erstellt: SBL20020

Balingen
Große Kreisstadt

Amt für Stadtplanung und Bauservice

Abt. Vermessung/Geoinformationen

