Regelquerschnitt I

Deutenbühlstraße

Deutenbühlstr.
einseitige Querneigung

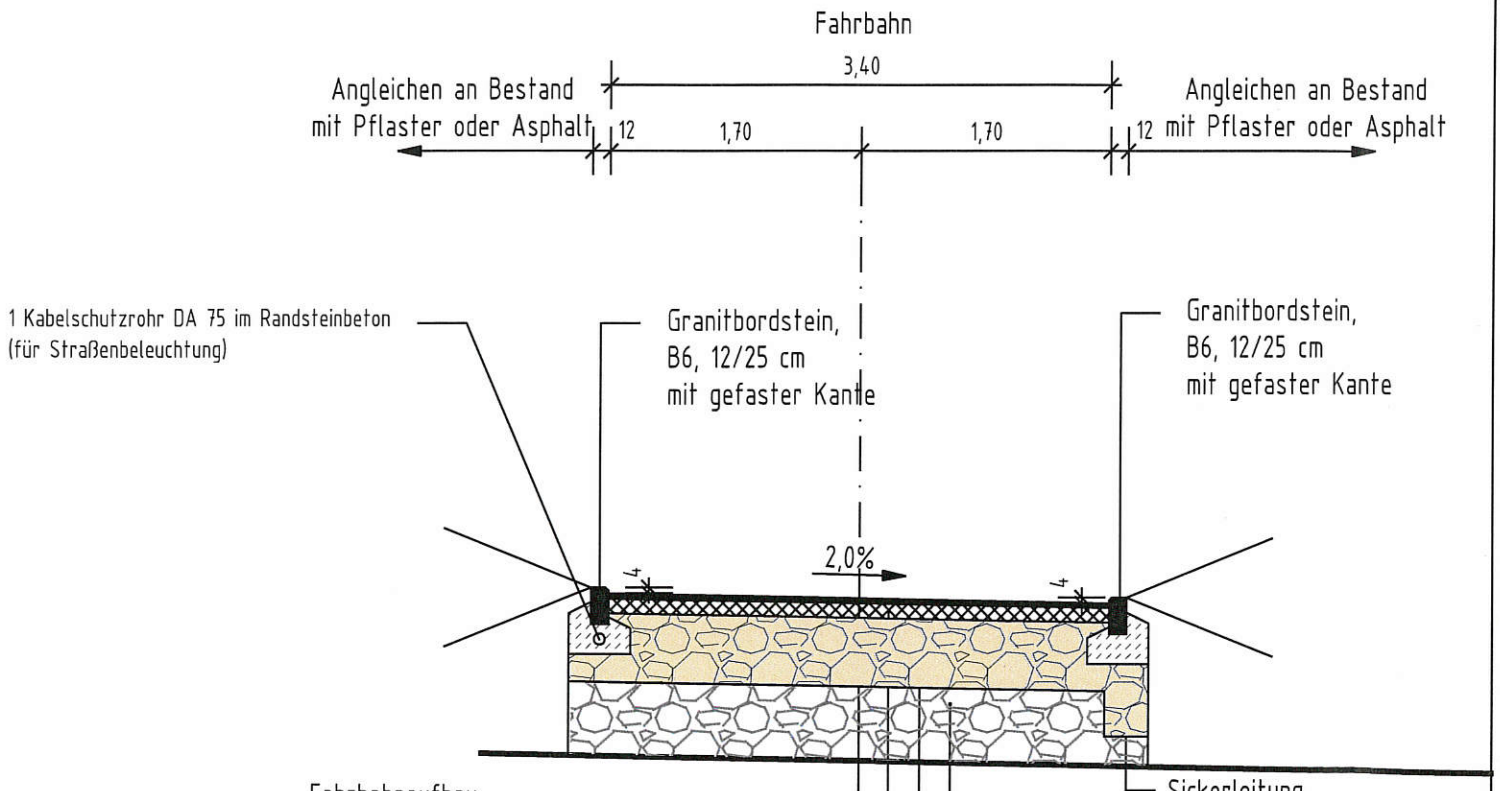

Fahrbahnaufbau:

3,0 cm Asphaltbetondeckschicht AC 8 DN
10,0 cm Asphalttragschicht AC 32 TN
46,5 cm Schotter- und Frostschutzschicht 0/45
50,0 cm Bodenverbesserung nach Geologe

110,0 cm Gesamtdicke