


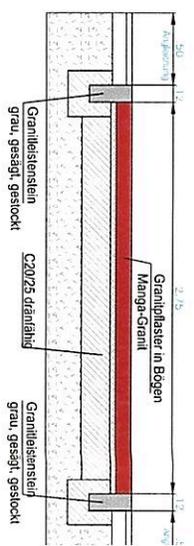

Querschläge

- bestehenden Querschlag ausbauen, einbringen
- Ausklopfung auf ca. -50cm
- neuer Aufbau:
- Klebplaster Bt11 auf Mörtelbett 4cm
- Verfüllung mit Mörzest. PPM-ZE
- 20 cm dränfähige, geotext. Schutz- und
- Einlassung im Granitsteinstein

M 1:25



 Große Kreisstadt Baltingen TIEFBAUAMT, NEUE STR. 31, 72336 BALINGEN TEL.: 07439170-291 FAX: 07439170-125	
STADTTTEIL : Kernstadt	
Alter Markt	
Sanierung Querschläge	
GEFERTIGT:	Maßstab 1:
BALINGEN, 06.09.2016	Plan Nr. A
TIEFBAUAMT BALINGEN	



 **Pflaster**
 **Asphalt**



Große Kreisstadt Baltingen



TIEFBAUAMT, NEUE STR. 31, 72336 BALINGEN
 TEL.: 07433/170-291 FAX: 07433/170-125

STADTEIL : Kernstadt

Ölbergstraße

Sanierung Pflaster

GEFERTIGT: BALINGEN, 06.09.2016		Planänderung <small>9</small>	
Maßstab 1 : 200		Datum bearbeitet gezeichnet 06.09.2016 VM geprüft	
TIEFBAUAMT BALINGEN		Plan Nr. A00	

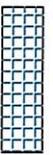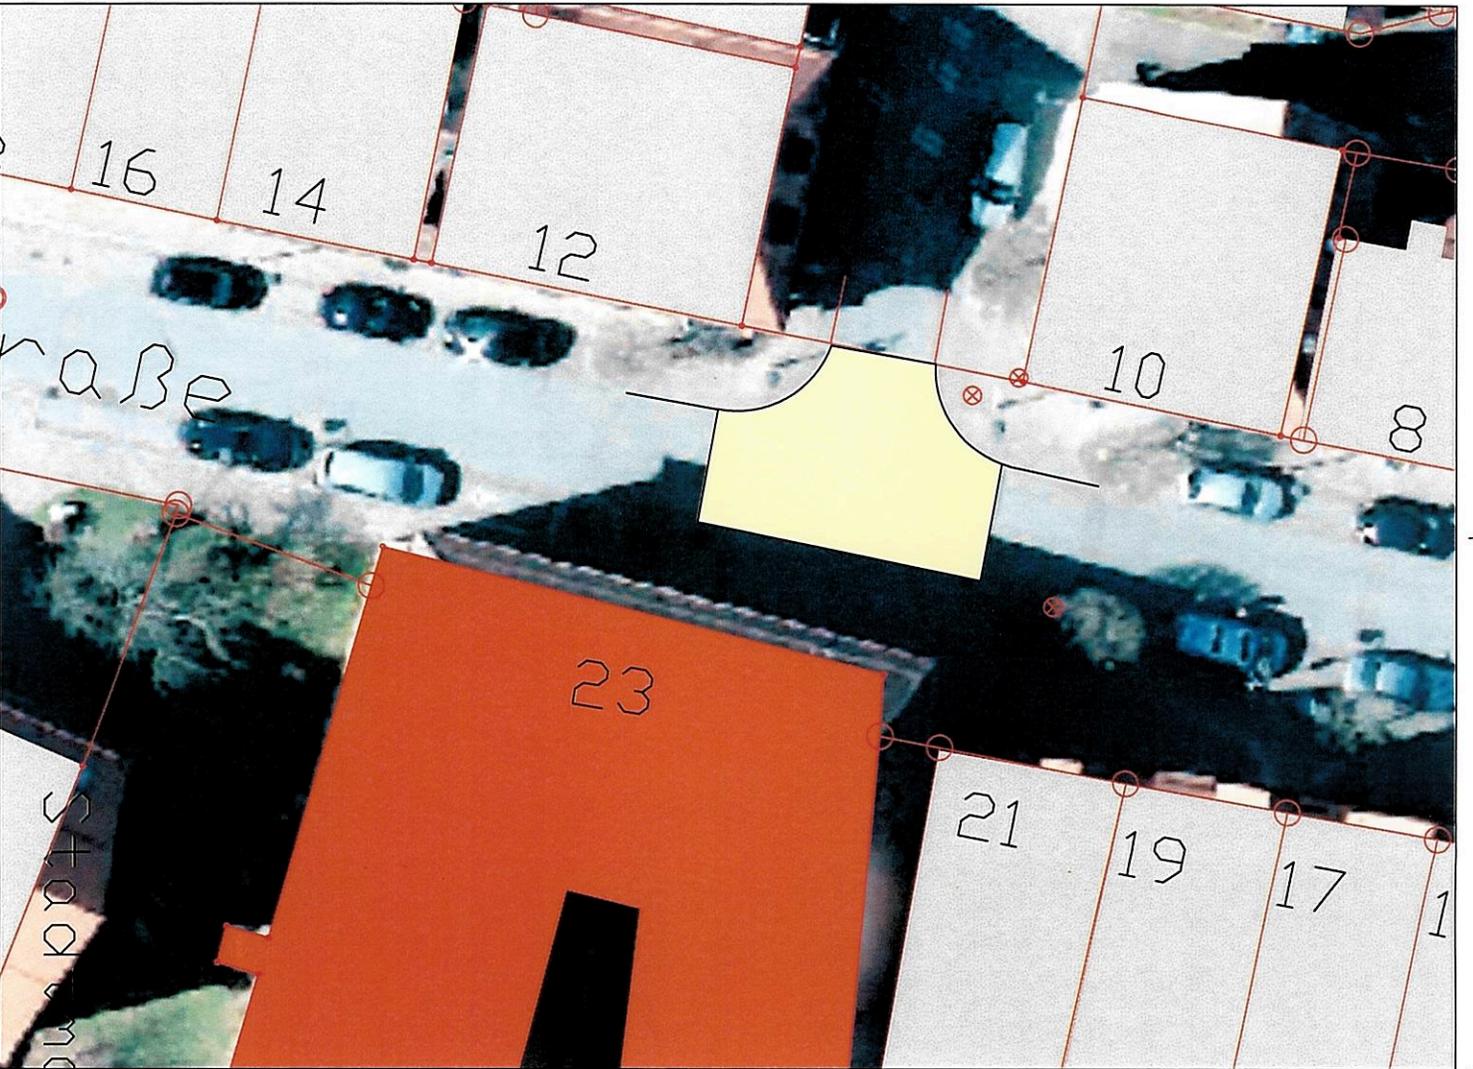

Pflaster



Asphalt



Große Kreisstadt Balingen

TIEFBAUAMT, NEUE STR. 31, 72336 BALINGEN
 TEL.: 07433/170-291 FAX: 07433/170-125

STADTTEIL : Kernstadt

Ölbergstraße

Sanierung Pflaster

Datum	Zeichner	Zeit
06.09.2016	VM	

Planänderung



Maßstab 1 : 200

GEFERTIGT:

BALINGEN, 06.09.2016

Plan Nr. **A00**

TIEFBAUAMT BALINGEN

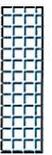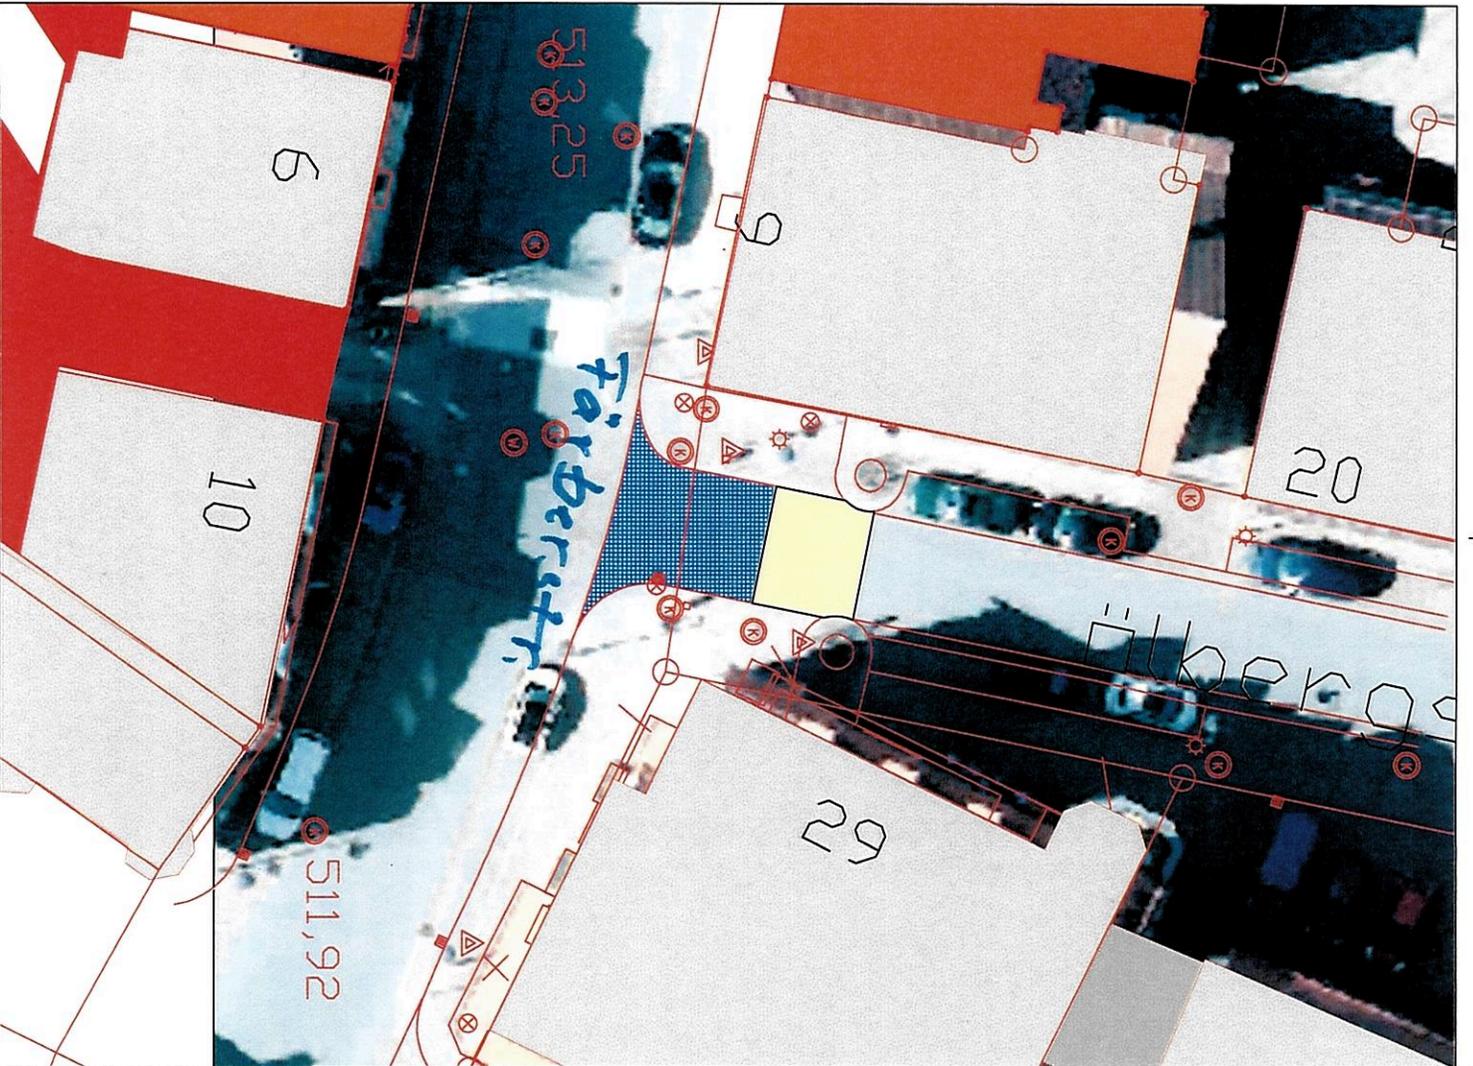

Pflaster



Asphalt



Große Kreisstadt Baltingen

TIEFBAUAMT, NEUE STR. 31, 72336 BALINGEN

TEL.: 07433/170-291 FAX: 07433/170-125

STADTEIL : Kernstadt

Überbergstraße

Sanierung Pflaster

bearbeitet	Datum	Zeichner	Zeit
gezeichnet	06.09.2016	VM	
geprüft			

Planänderung

9

Maßstab 1 : 200

GEFERTIGT:

BALINGEN, 06.09.2016

Plan Nr. **A00**

TIEFBAUAMT BALINGEN



Whs 17

Wirtg

Whs 15

197/2

197/1

198

Entfernen einer
Straßenlampe

Entfernung
Bänken

14

Gast

Scheu

Scheu

Wirtg

173

Gar

12 Whs

Pfarrr

Gar

Kirche

6

WWg 11

2

5

- Plastik-Platte wird durch
 Asphaltplatte ersetzt.
 - Asphalt an Mietzeile
 oder Plastik-Platte
 - Granitsteine für einen
 neue asphalt Asphalt-
 brett.
 - Punkthalle Sanierung oder
 Plastik-Platte. In Bereich
 Brunnen reinigen und
 auflegen

