


TECHNIKRAUM 2

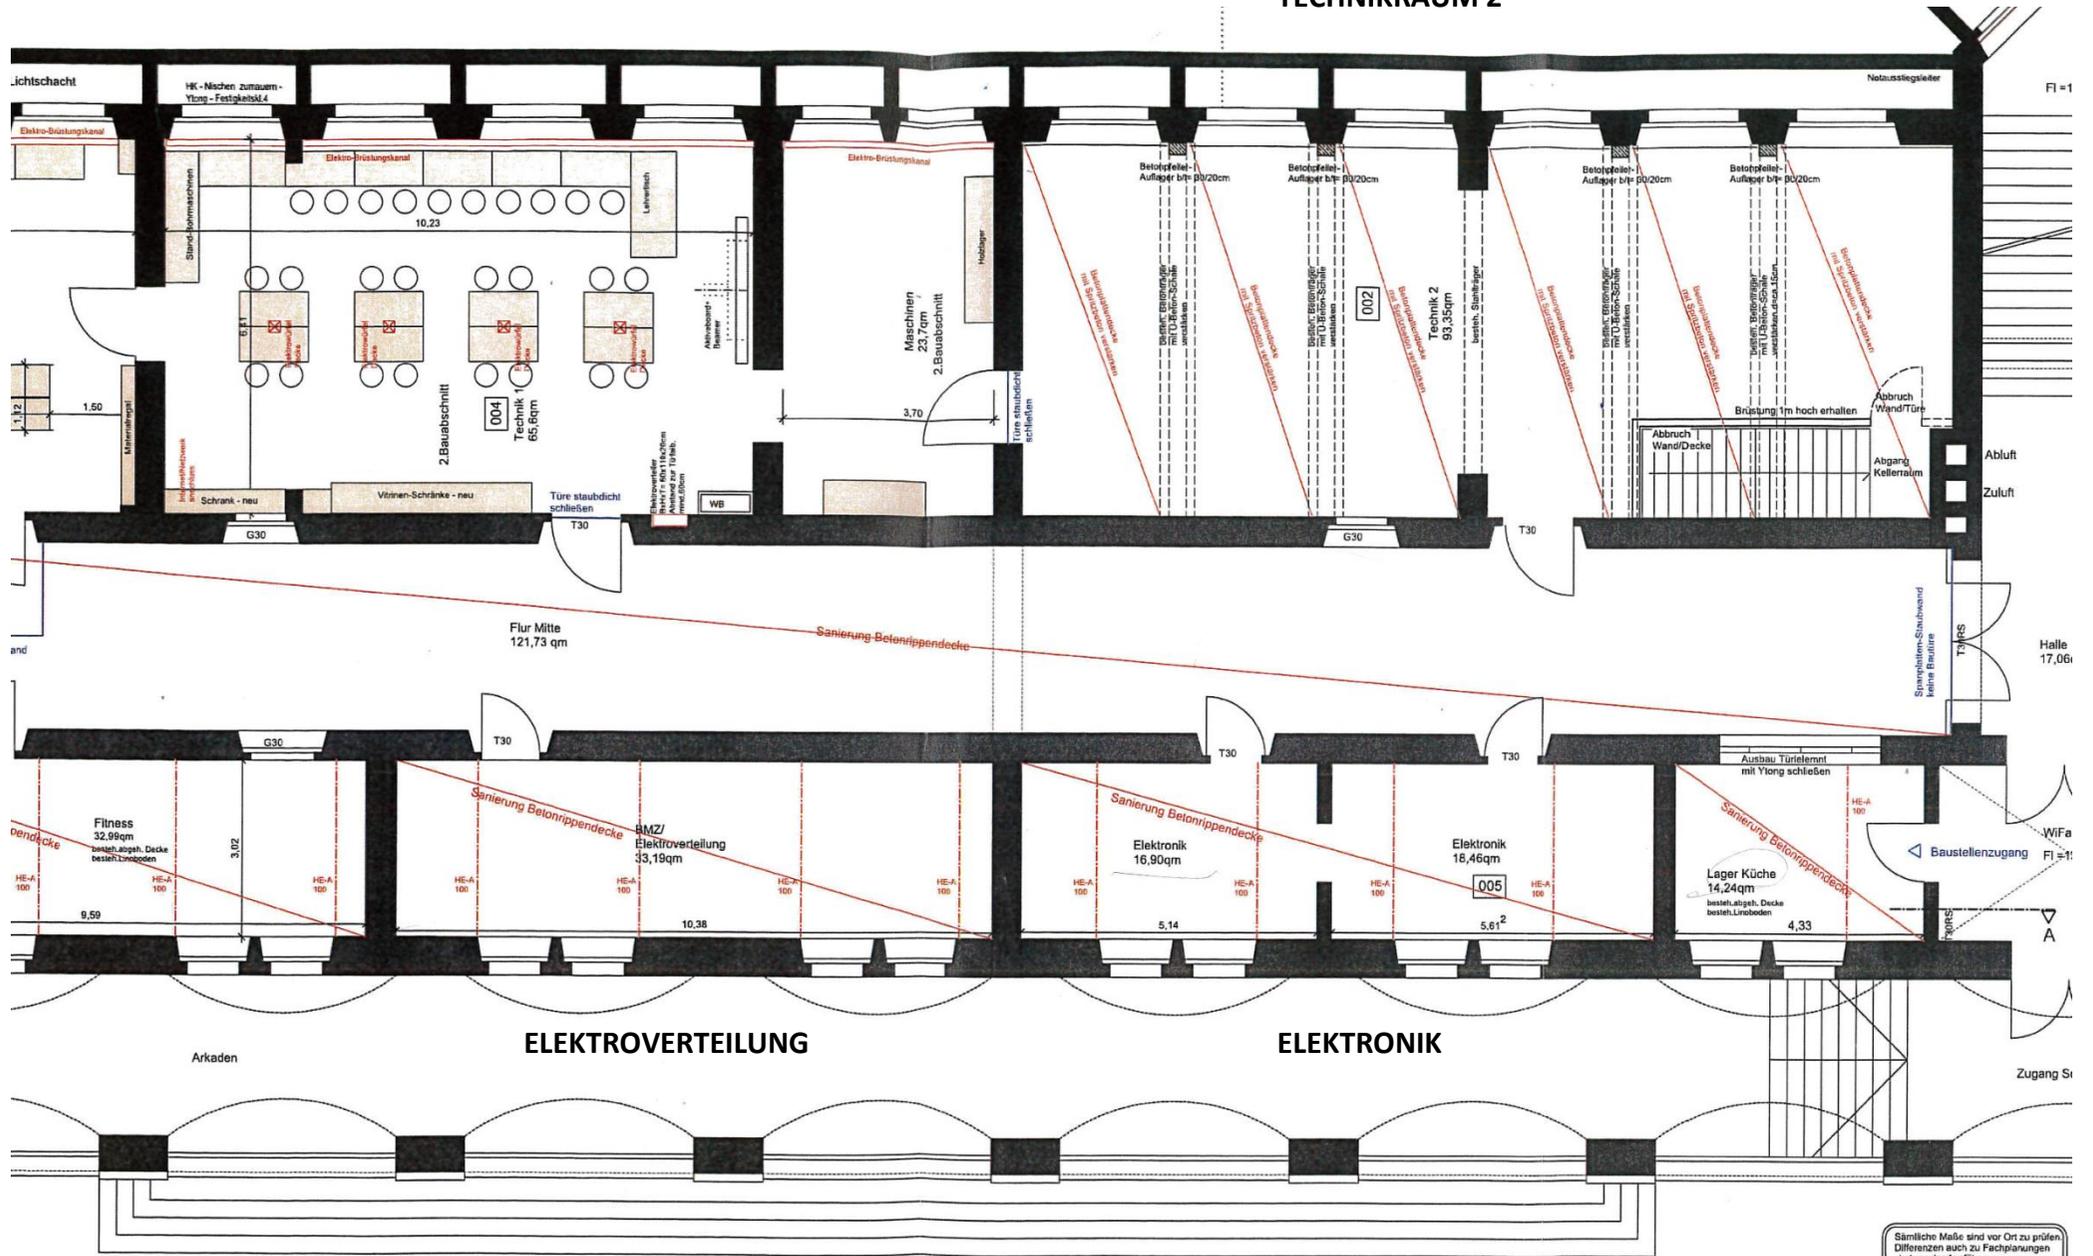

Sichelschule 4. Bauabschnitt, Ausschnitt Erdgeschoss