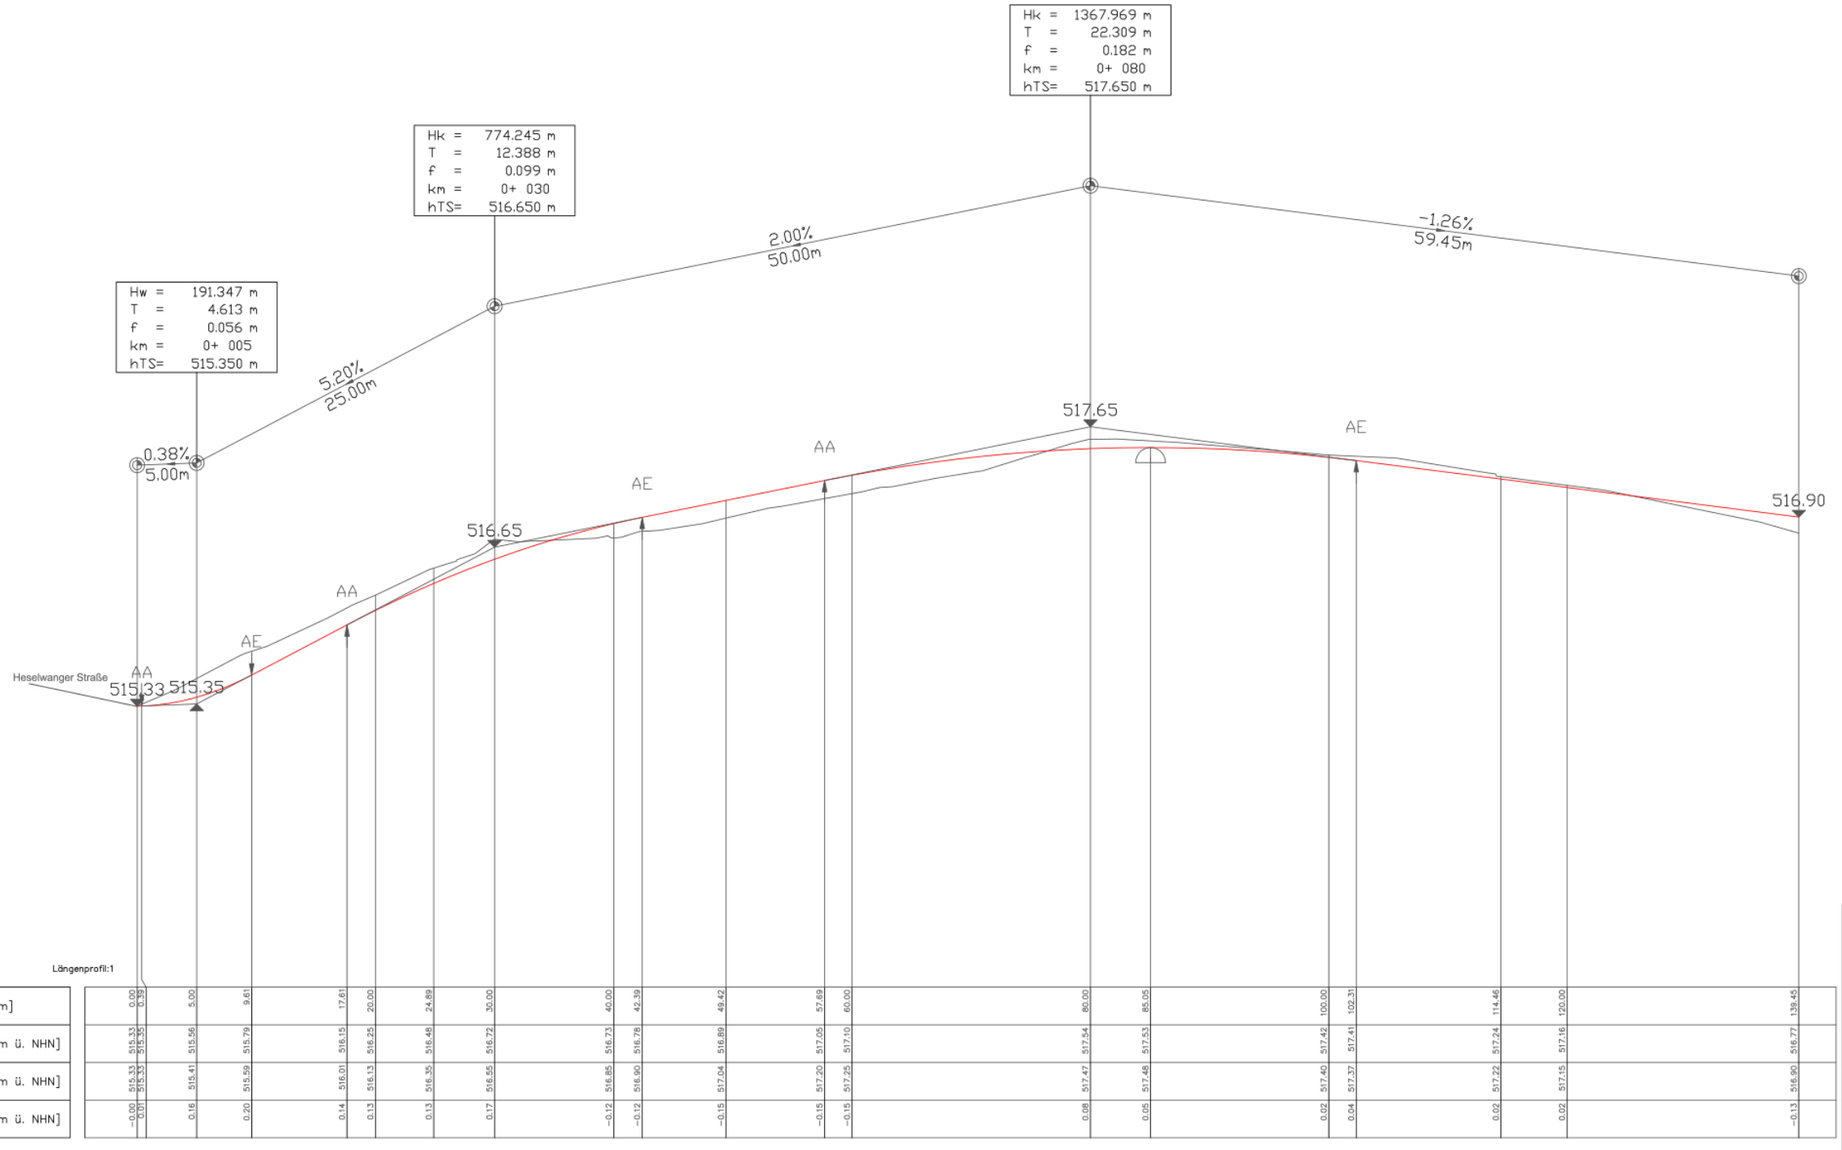

Station Gradiente [m]	0.00	0.38	5.00	9.61	17.61	20.00	24.89	30.00	40.00	42.39	49.42	57.69	60.00	80.00	85.05	100.00	102.31	114.46	120.00	139.45
Höhe bestehendes Gelände [m ü. NHN]	515.33	515.35	515.56	515.79	516.15	516.25	516.48	516.72	516.73	516.78	516.89	517.05	517.10	517.54	517.53	517.42	517.41	517.24	517.16	516.77
Höhe Gradiente [m ü. NHN]	515.33	515.33	515.41	515.59	516.01	516.13	516.35	516.55	516.85	516.90	517.04	517.20	517.25	517.47	517.48	517.40	517.37	517.22	517.15	516.90
Geländehöhe über Gradiente [m ü. NHN]	0.00	0.01	0.16	0.20	0.14	0.13	0.13	0.17	-0.12	-0.12	-0.15	-0.15	-0.15	0.08	0.05	0.02	0.04	0.02	0.02	-0.13

Große Kreisstadt Balingen
TIEFBAUAMT, NEUE STR. 31, 72336 BALINGEN
TEL.: 07433/170-291 FAX: 07433/170-125

STADTTEIL : Balingen

	Datum	Zeichen
bearbeitet		
gezeichnet	24.03.2017	Fe
geprüft		

Planänderung
a:
b:
c:

Erschließung Gewerbegebiet Siecheneschle-West

Höhenplan Fahrbahn

1:250/25

GEFERTIGT:

BALINGEN, 24.03.2017

Plan Nr. **E002**

TIEFBAUAMT BALINGEN