


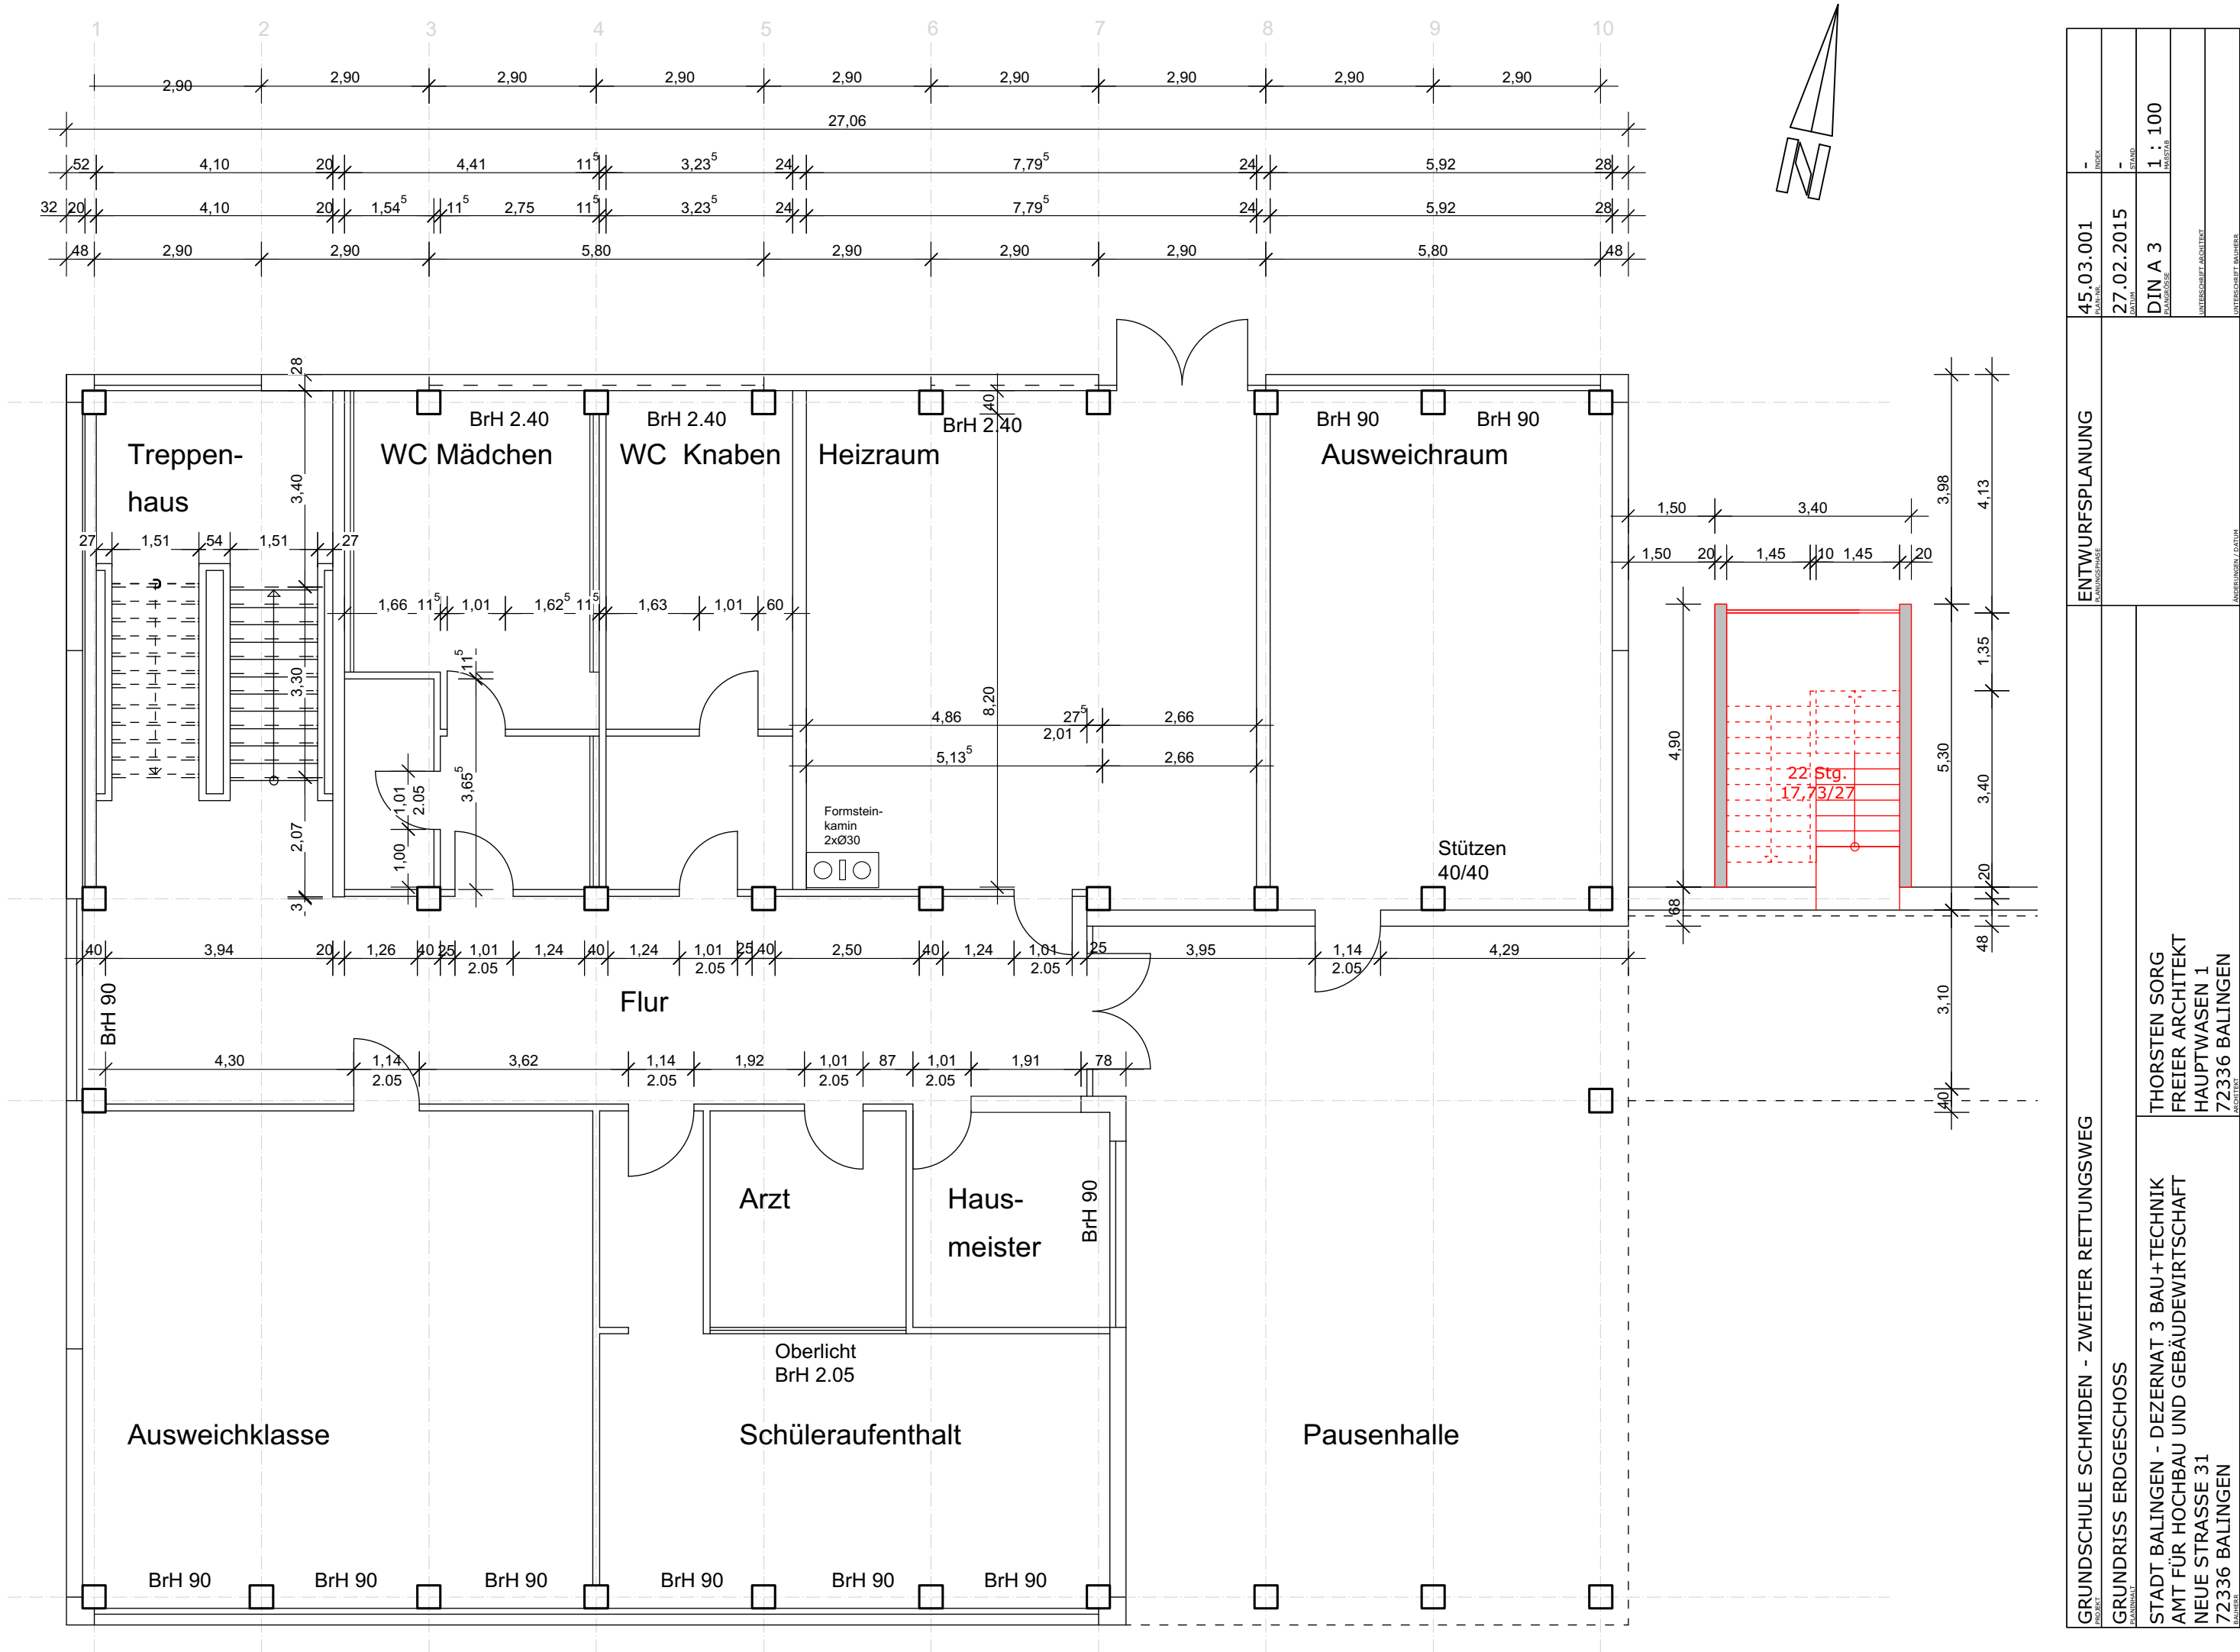

GRUNDSCHULE SCHMIDEN - ZWEITER RETTUNGSWEG	ENTWURFSPLANUNG		45.03.001	-
	PLANUNGSGRADE		INDEX	
	GRUNDRISSE ERDGESCHOSS		27.02.2015	-
	STADT BALINGEN - DEZERNAT 3 BAU+TECHNIK		DIN A 3	1 : 100
THORSTEN SORG FREIER ARCHITEKT HAUPTWASEN 1 72336 BALINGEN	RECHNUNG		UNTERSCHRIFT ARCHITEKT	
	RECHNUNG		UNTERSCHRIFT BAUHER	
	RECHNUNG		UNTERSCHRIFT BAUHER	