
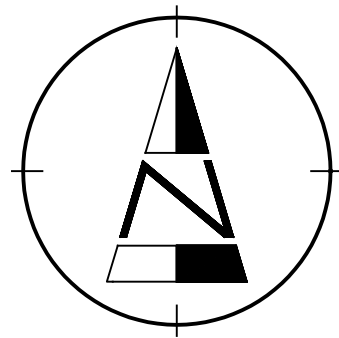


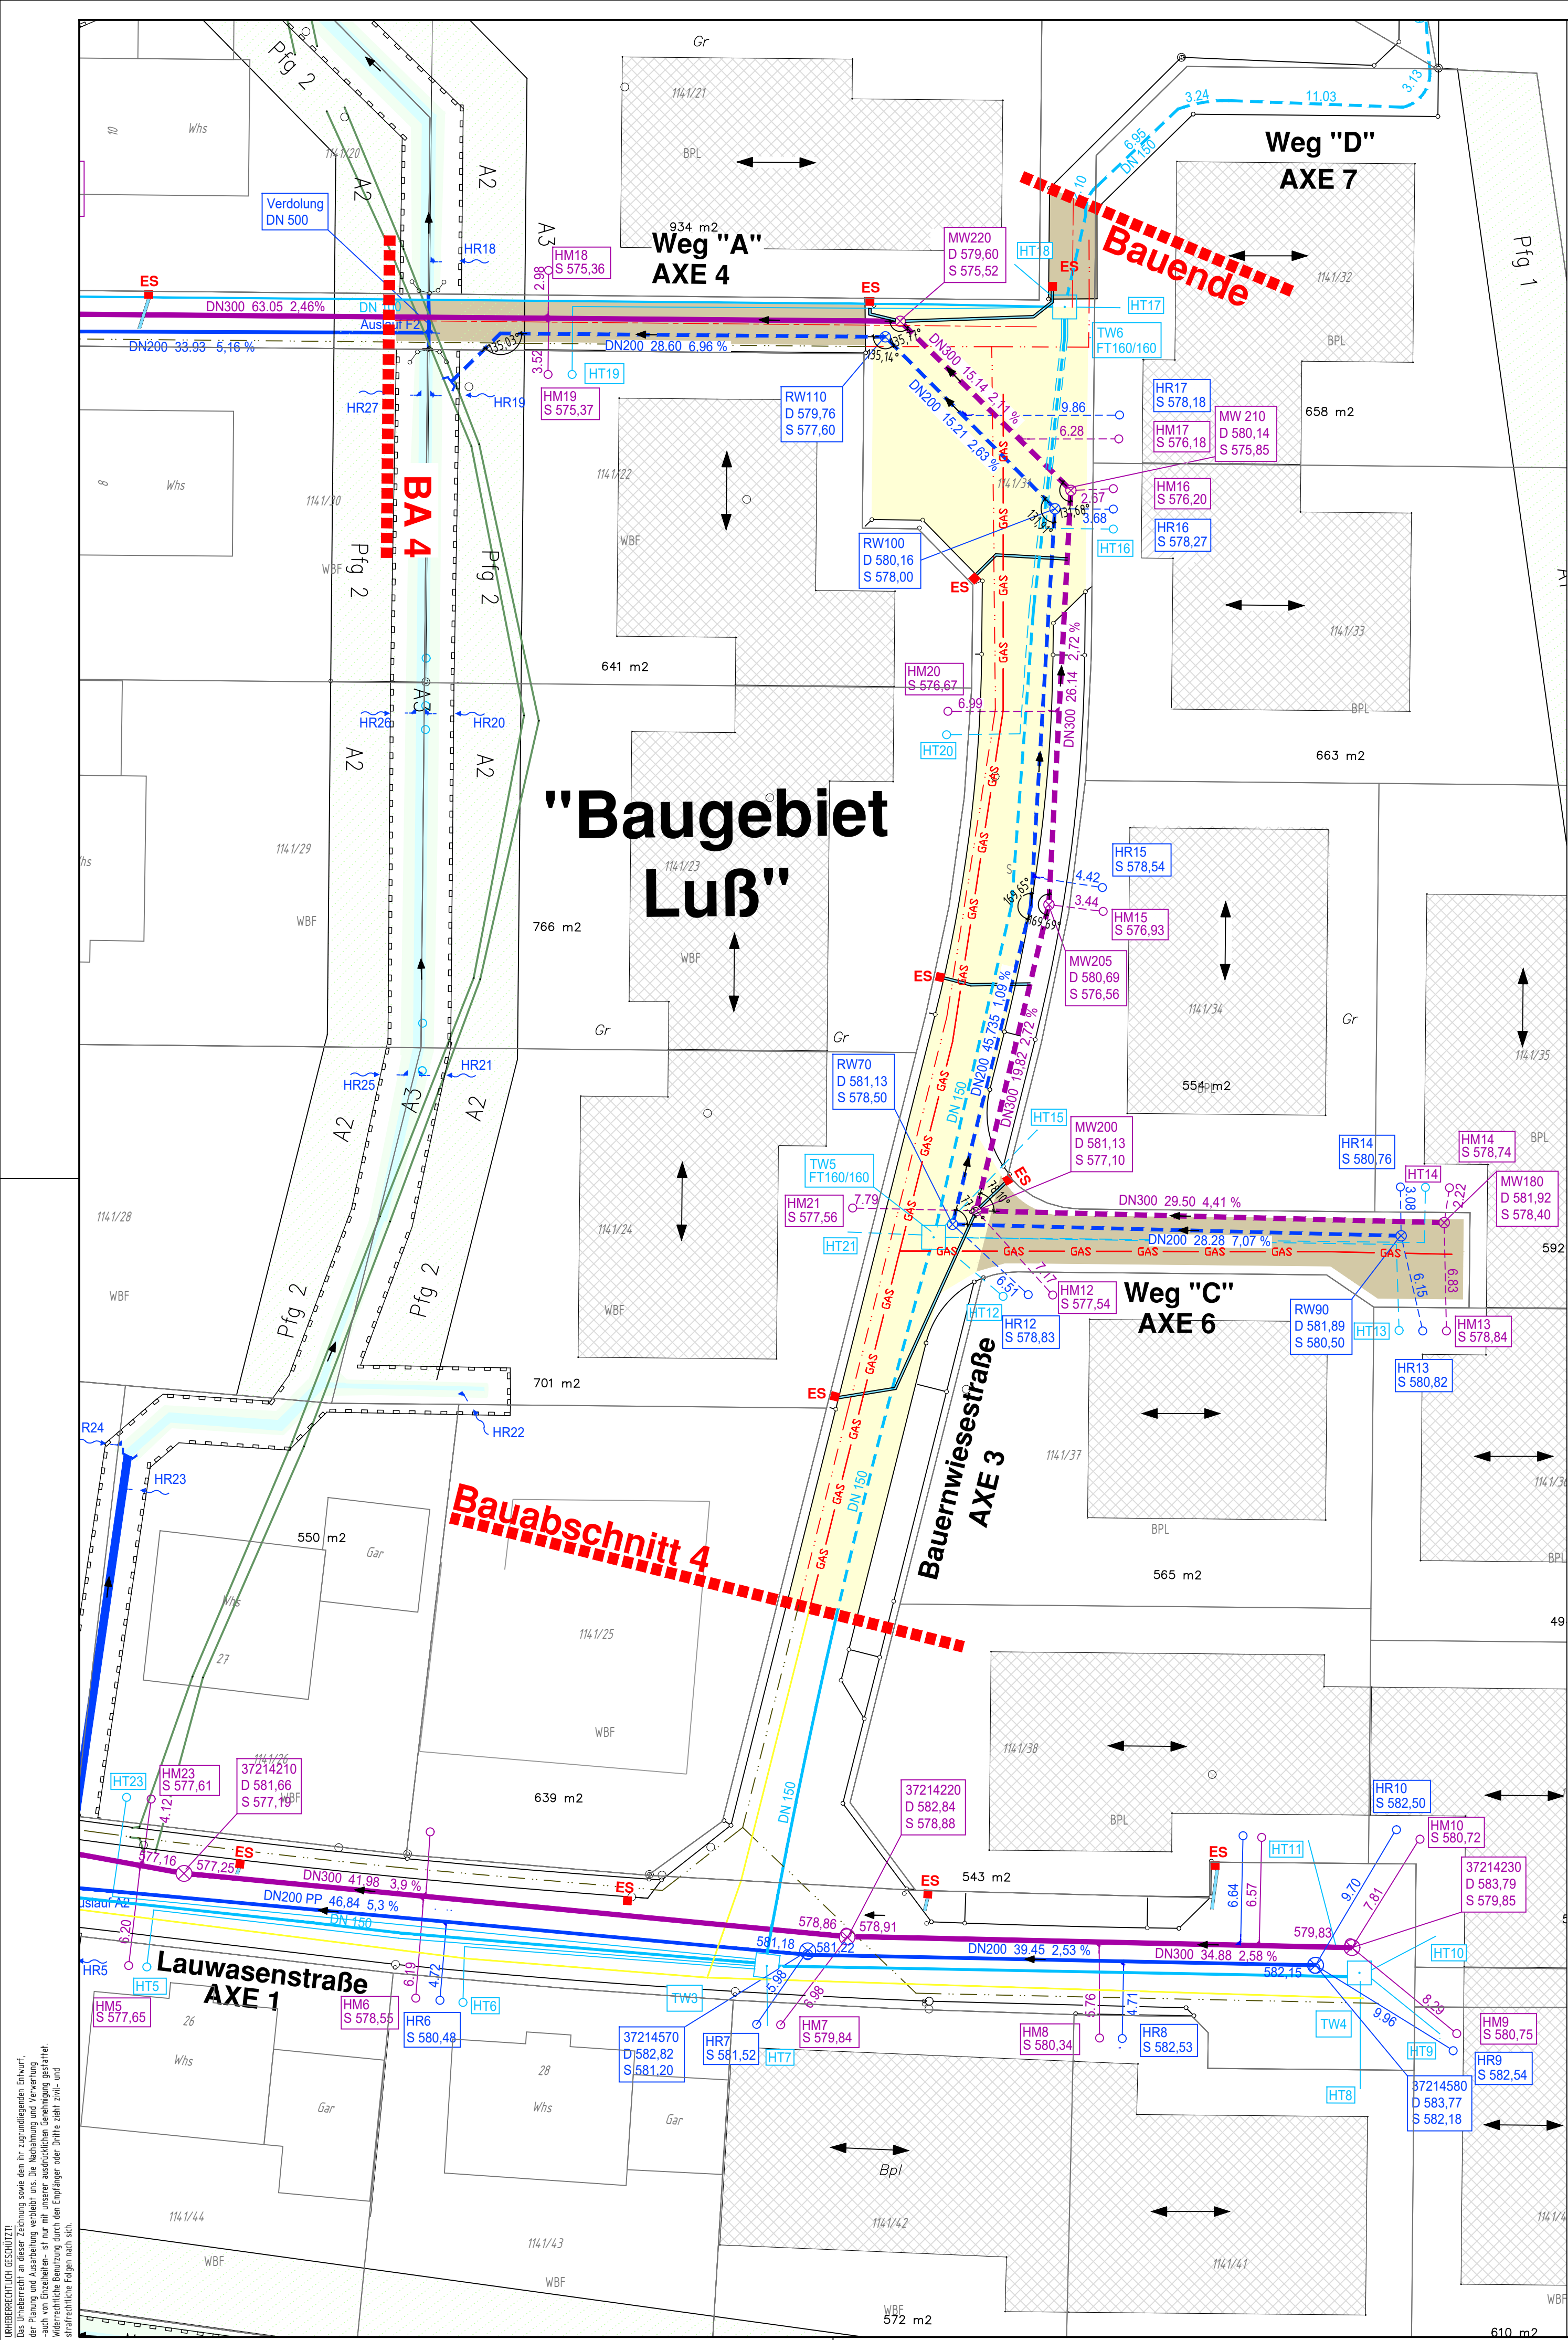

- Legende**
- gepl. Straße
 - gepl. Weg
 - gepl. Mischwasserkanal
 - best. Mischwasserkanal
 - gepl. Hausanschluss MW
 - best. Hausanschluss MW
 - gepl. Regenwasserkanal
 - best. Regenwasserkanal
 - gepl. Hausanschluss RW
 - gepl. Hausanschluss RW
 - gepl. Trinkwasserltg.
 - best. Trinkwasserltg.
 - gepl. Hausanschluss TW
 - gepl. Gasleitung
 - best. Gasleitung
 - gepl. Kabel, Strom, Straßenbeleuchtung
 - best. Kabel, Strom, Straßenbeleuchtung

Nr.	Datum	Art der Änderung	Name

Übersicht:

GÖTZELMANN + PARTNER
BERATENDE INGENIEURE
Wasser | Abwasser | Umwelttechnik | Verkehr | Energie

Stammhaus:
70499 Stuttgart
Friedlheimer Straße 3
☎ 0711 - 25 707-0
☎ 0711 - 25 707-57
info@goetzelmann-partner.de

Niederlassung:
72336 Balingen
Holzstraße 11
☎ 074 33 - 904 69-0
☎ 074 33 - 904 69-9
info.b@goetzelmann-partner.de

Auftraggeber

Große Kreisstadt Balingen
"Baugebiet Luß" - Heselwangen

Anerkannt

Datum

Zeichnungsinhalt

Erschließung "Baugebiet Luß" 4. Bauabschnitt
Lageplan Süd
Entwässerungsplanung

	Datum	Name	Planungsstand / Maßstab	Projekt-Nr.:	Kennzeichnung
gez.	Mai 2019	top	Ausführungsplanung	Datei	
gepr.			1 : 250	Zeichnung-Nr.	377-134-501

URHEBERRECHTLICH GESCHÜTZT!
Das Urheberrecht an dieser Zeichnung sowie den ihr zugrundeliegenden Entwurf, der Planung und Ausführung verbleibt uns. Die Nachnutzung und Vervielfältigung ohne unsere schriftliche Genehmigung ist ausdrücklich untersagt. Jegliche Weitergabe oder Verwertung ohne unsere schriftliche Genehmigung ist strafbar.