
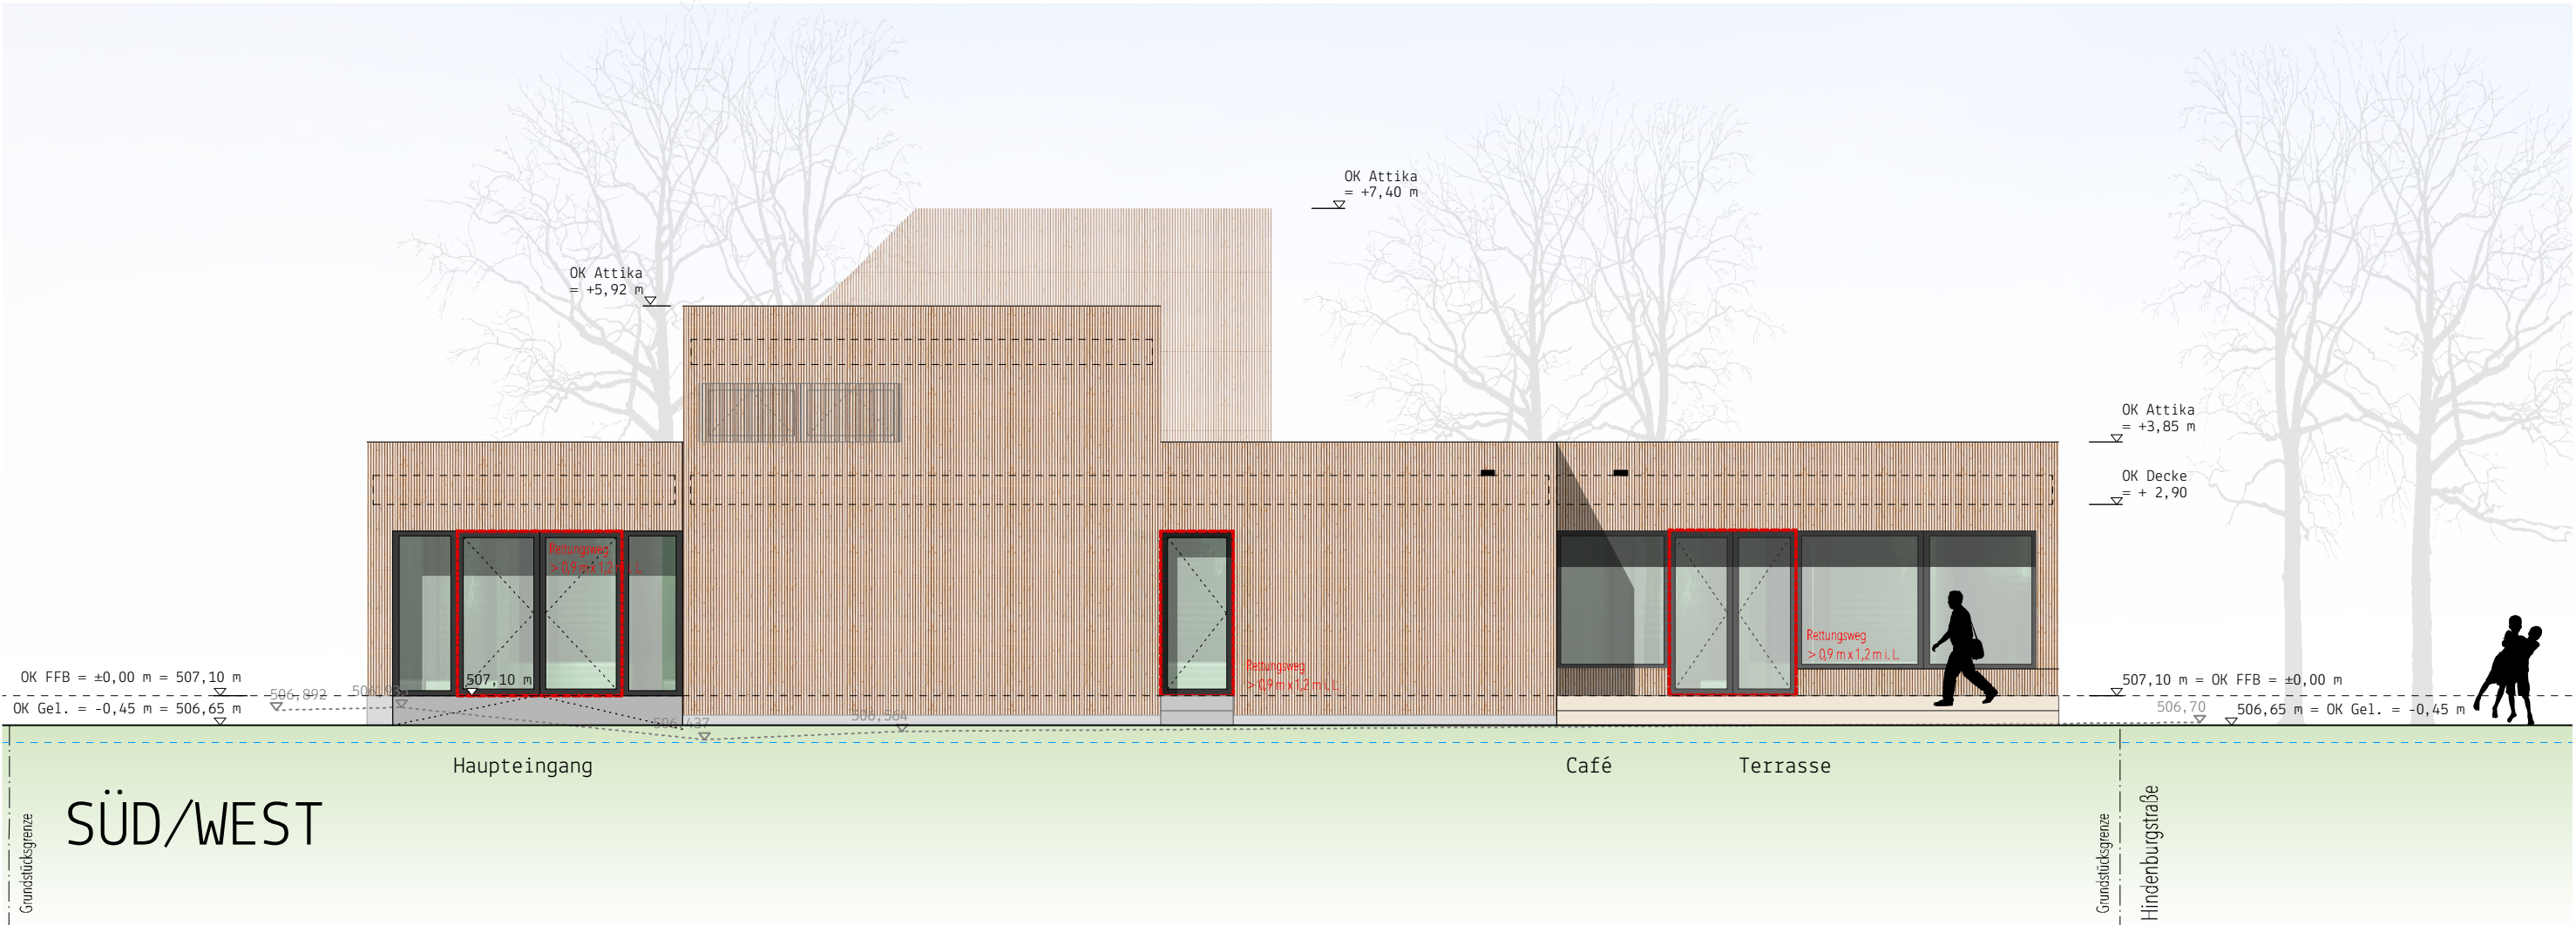


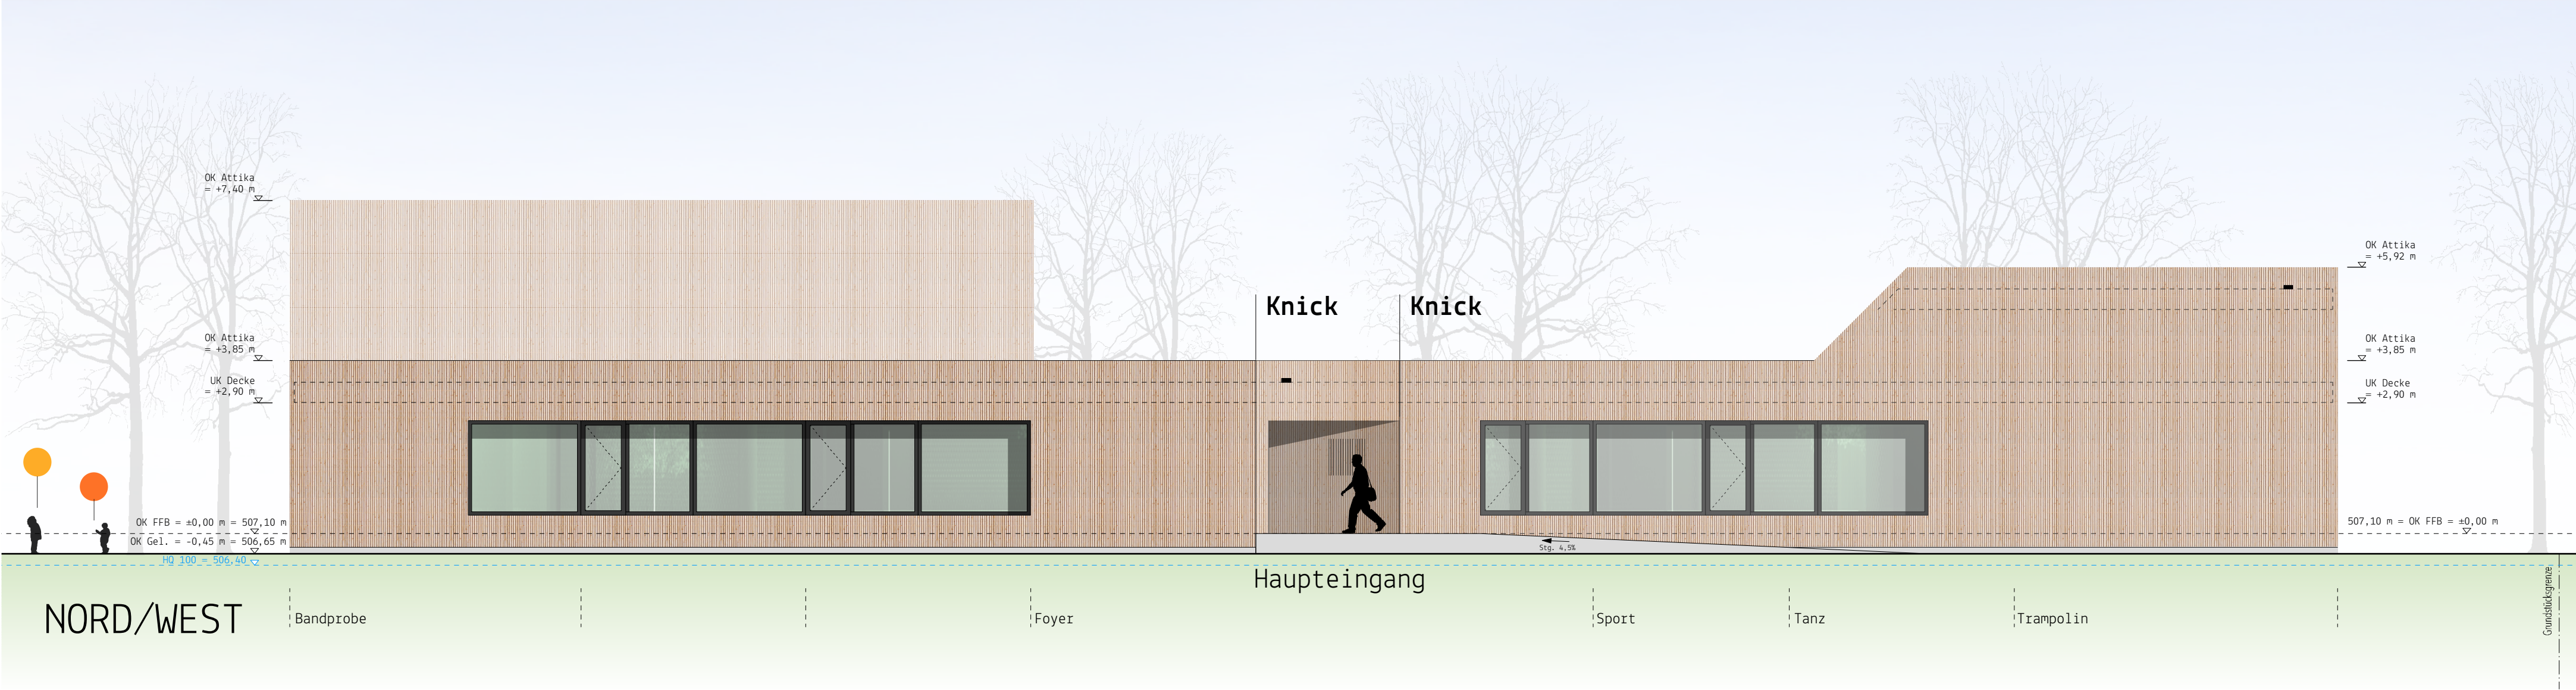

Große Kreisstadt Balingen Stadtverwaltung Balingen Hochbauamt Neue Straße 31 72336 Balingen		A 3		A 0 1 - 0 0	
Jugendhaus Balingen		Planphase		Plan-Nr.	
-		1		0 0	
-		Maßstab		DIN A2	
ENTWURFSSPLANUNG		Plangröße: 594 x 420		Datum	
Ansichten		1		1 0 4 1 9	
Nord/West		Freigabe Bauherr		Architekt	
Süd/West		Gefertigt: JW			