


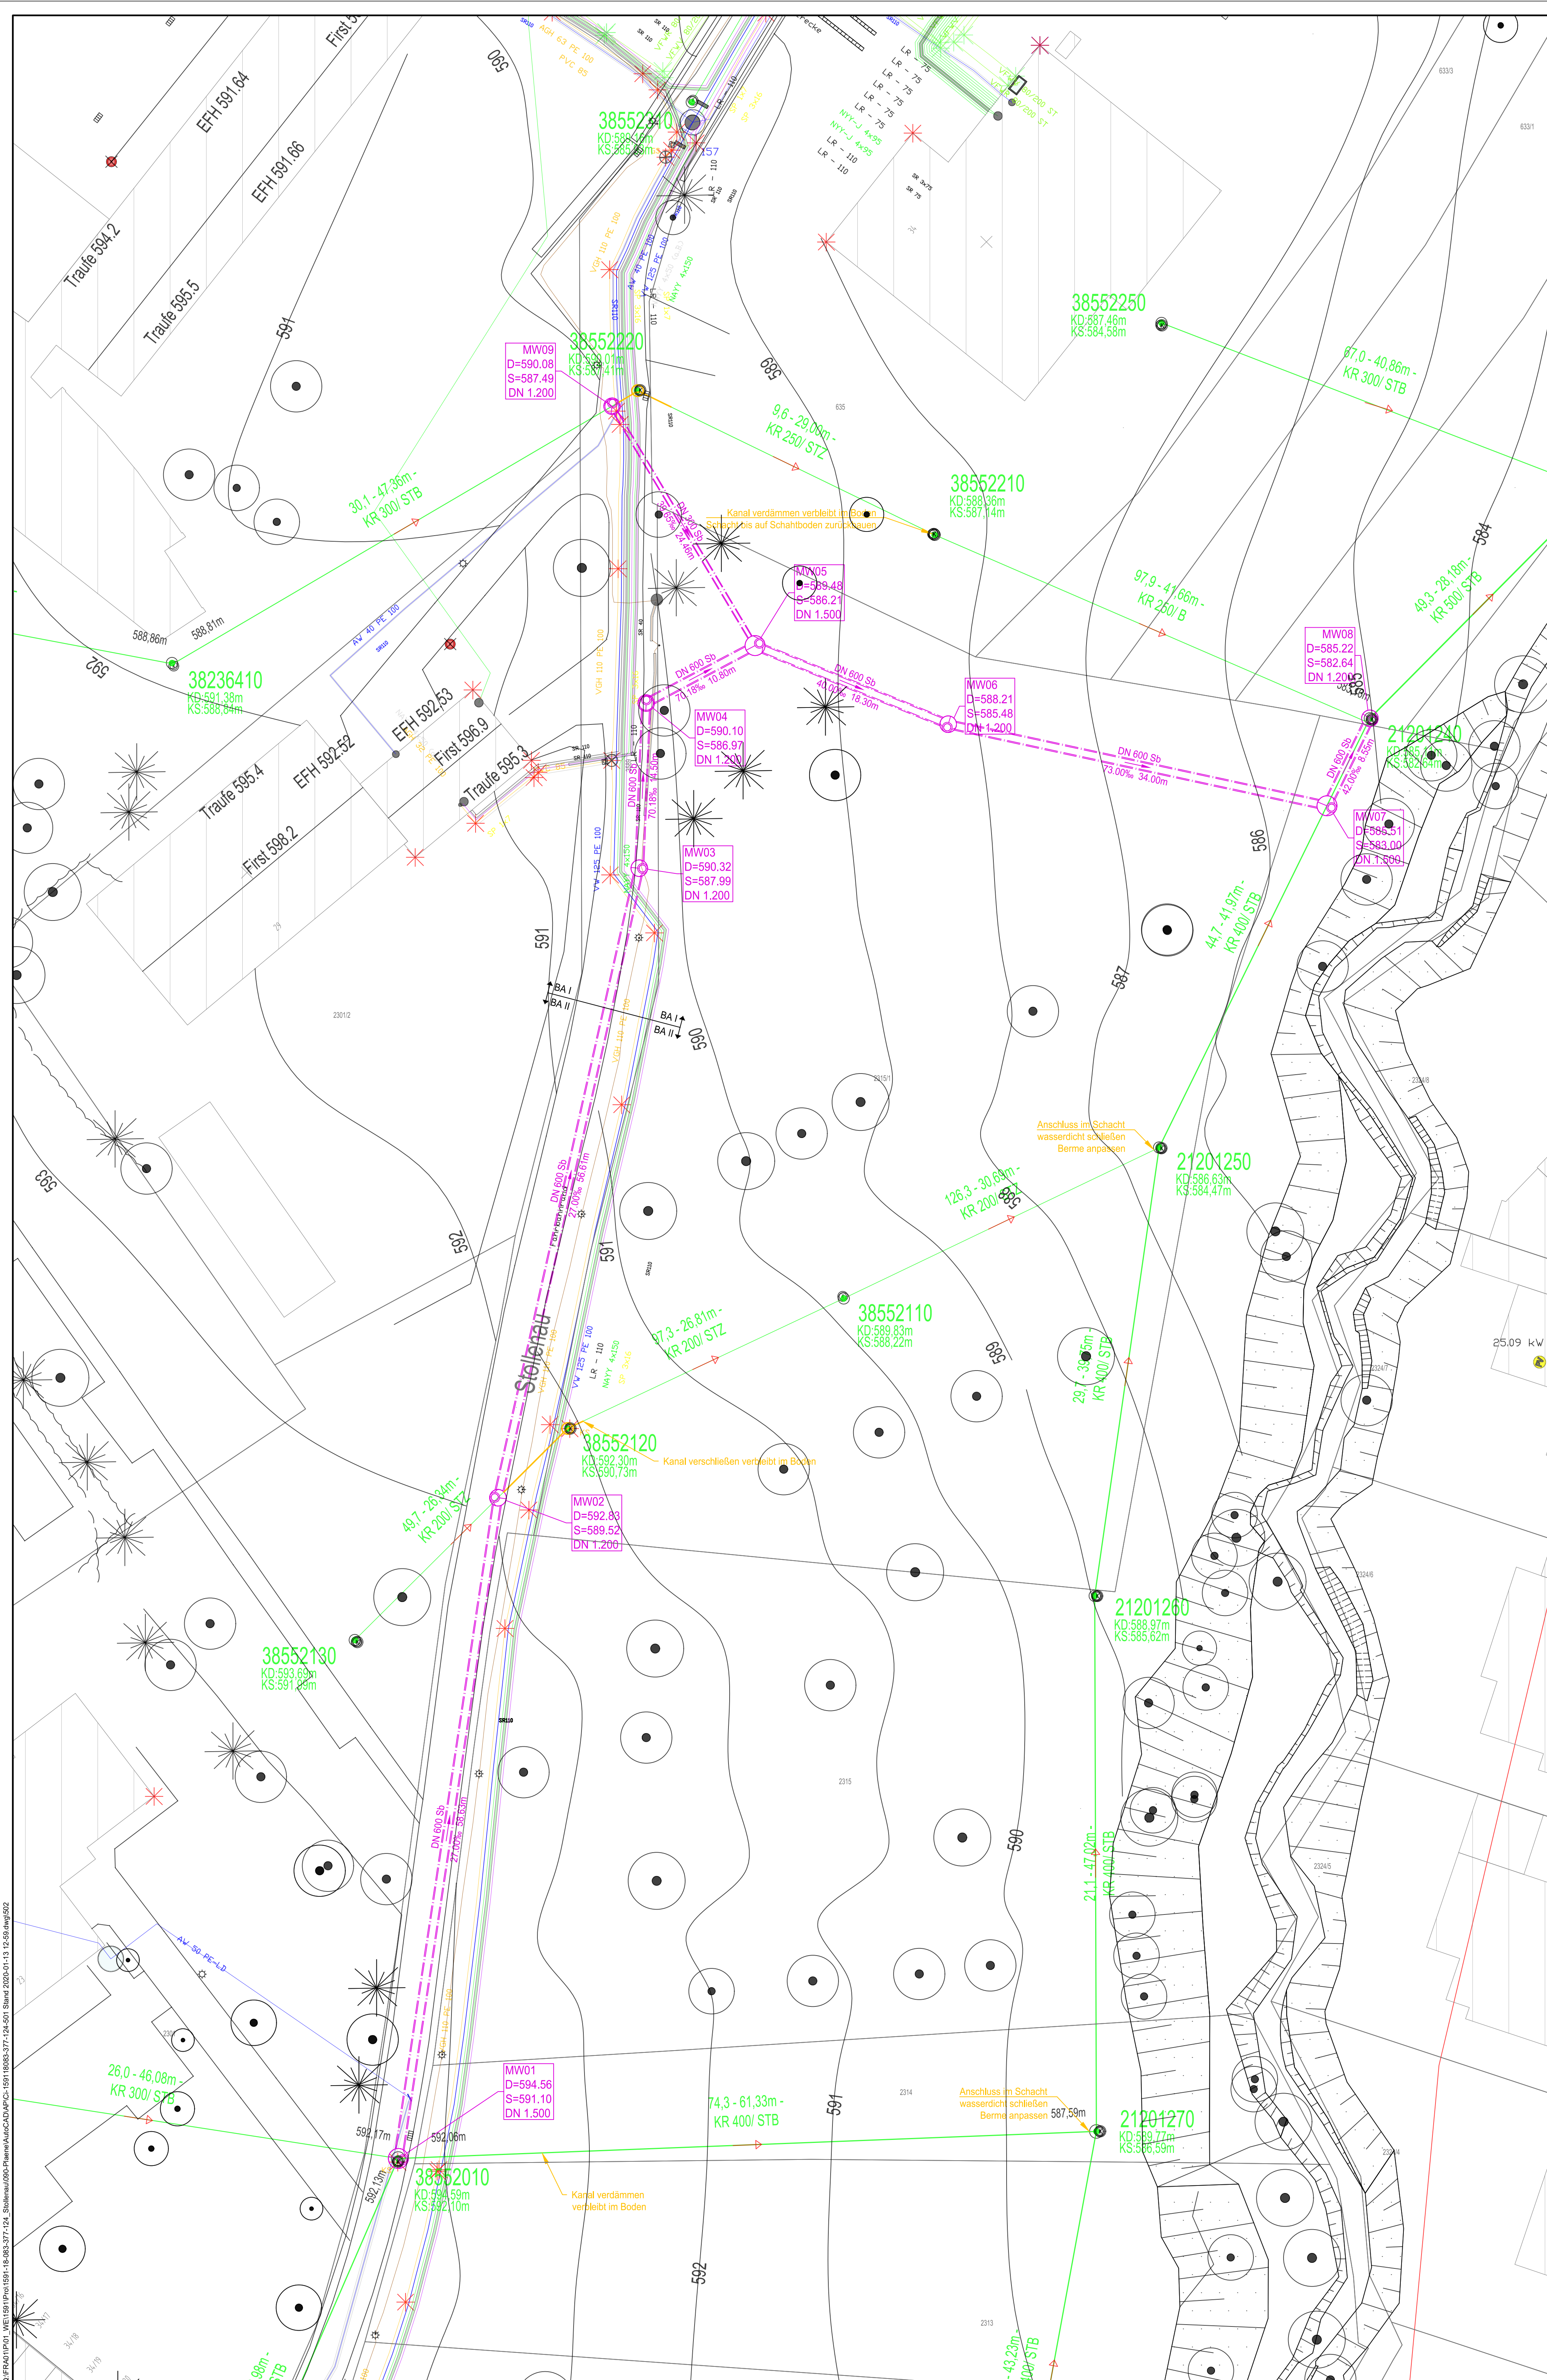

Versorgungseinrichtung

Bestand:

Planung:

Mischwasserkanal

Mischwasserkanal

Auftraggeber		Stadt Balingen		
Projekt		Erschließung Stollenau		
Zeichnungsinhalt		Lageplan Kanalarbeiten		
Datum	Name	Planungsstand / Maßstab	Kennzeichnung	
gez. 07.01.2020	PSE	Entwurfsplanung	Projekt-Nr.	1591-18-083_377-124
gepr.		1:250	Datei-Nr.	502
			Zeichnung-Nr.	377-124-502
SWECO GmbH Standort Fritzthemer Straße 3 70499 Stuttgart Deutschland		T +49 (0)711 25707-0 F +49 (0)711 25707-57 E stuttgart@sweco-grnh.de W www.sweco-grnh.de Zertifiziert durch die TÜV Rheinland Cert GmbH nach ISO 9001, ISO 14001, OHSAS 18001		Standort Hölzlestraße 11 72336 Balingen Deutschland T +49 (0)7433 90469-0 F +49 (0)7433 90469-9 E balingen@sweco-grnh.de W www.sweco-grnh.de

D:\F\01\001_WET181\pse1591-18-083_377-124_Stollenau\000_Planen\Aufk\DWG\PC159118083_377-124_501_Skizze 2020-01-13_12:59.dwg:502

Dieser Plan wurde mit AutoCAD 2019® erstellt.

VORABZUG
VOM 13.01.2020

Blattgröße: 780x1189