


### Zeichenerklärung

- Mischwasserkanalisation Bestand
- Mischwasserkanalisation Planung
- Schmutzwasserkanalisation Planung
- Regenwasserkanalisation Planung

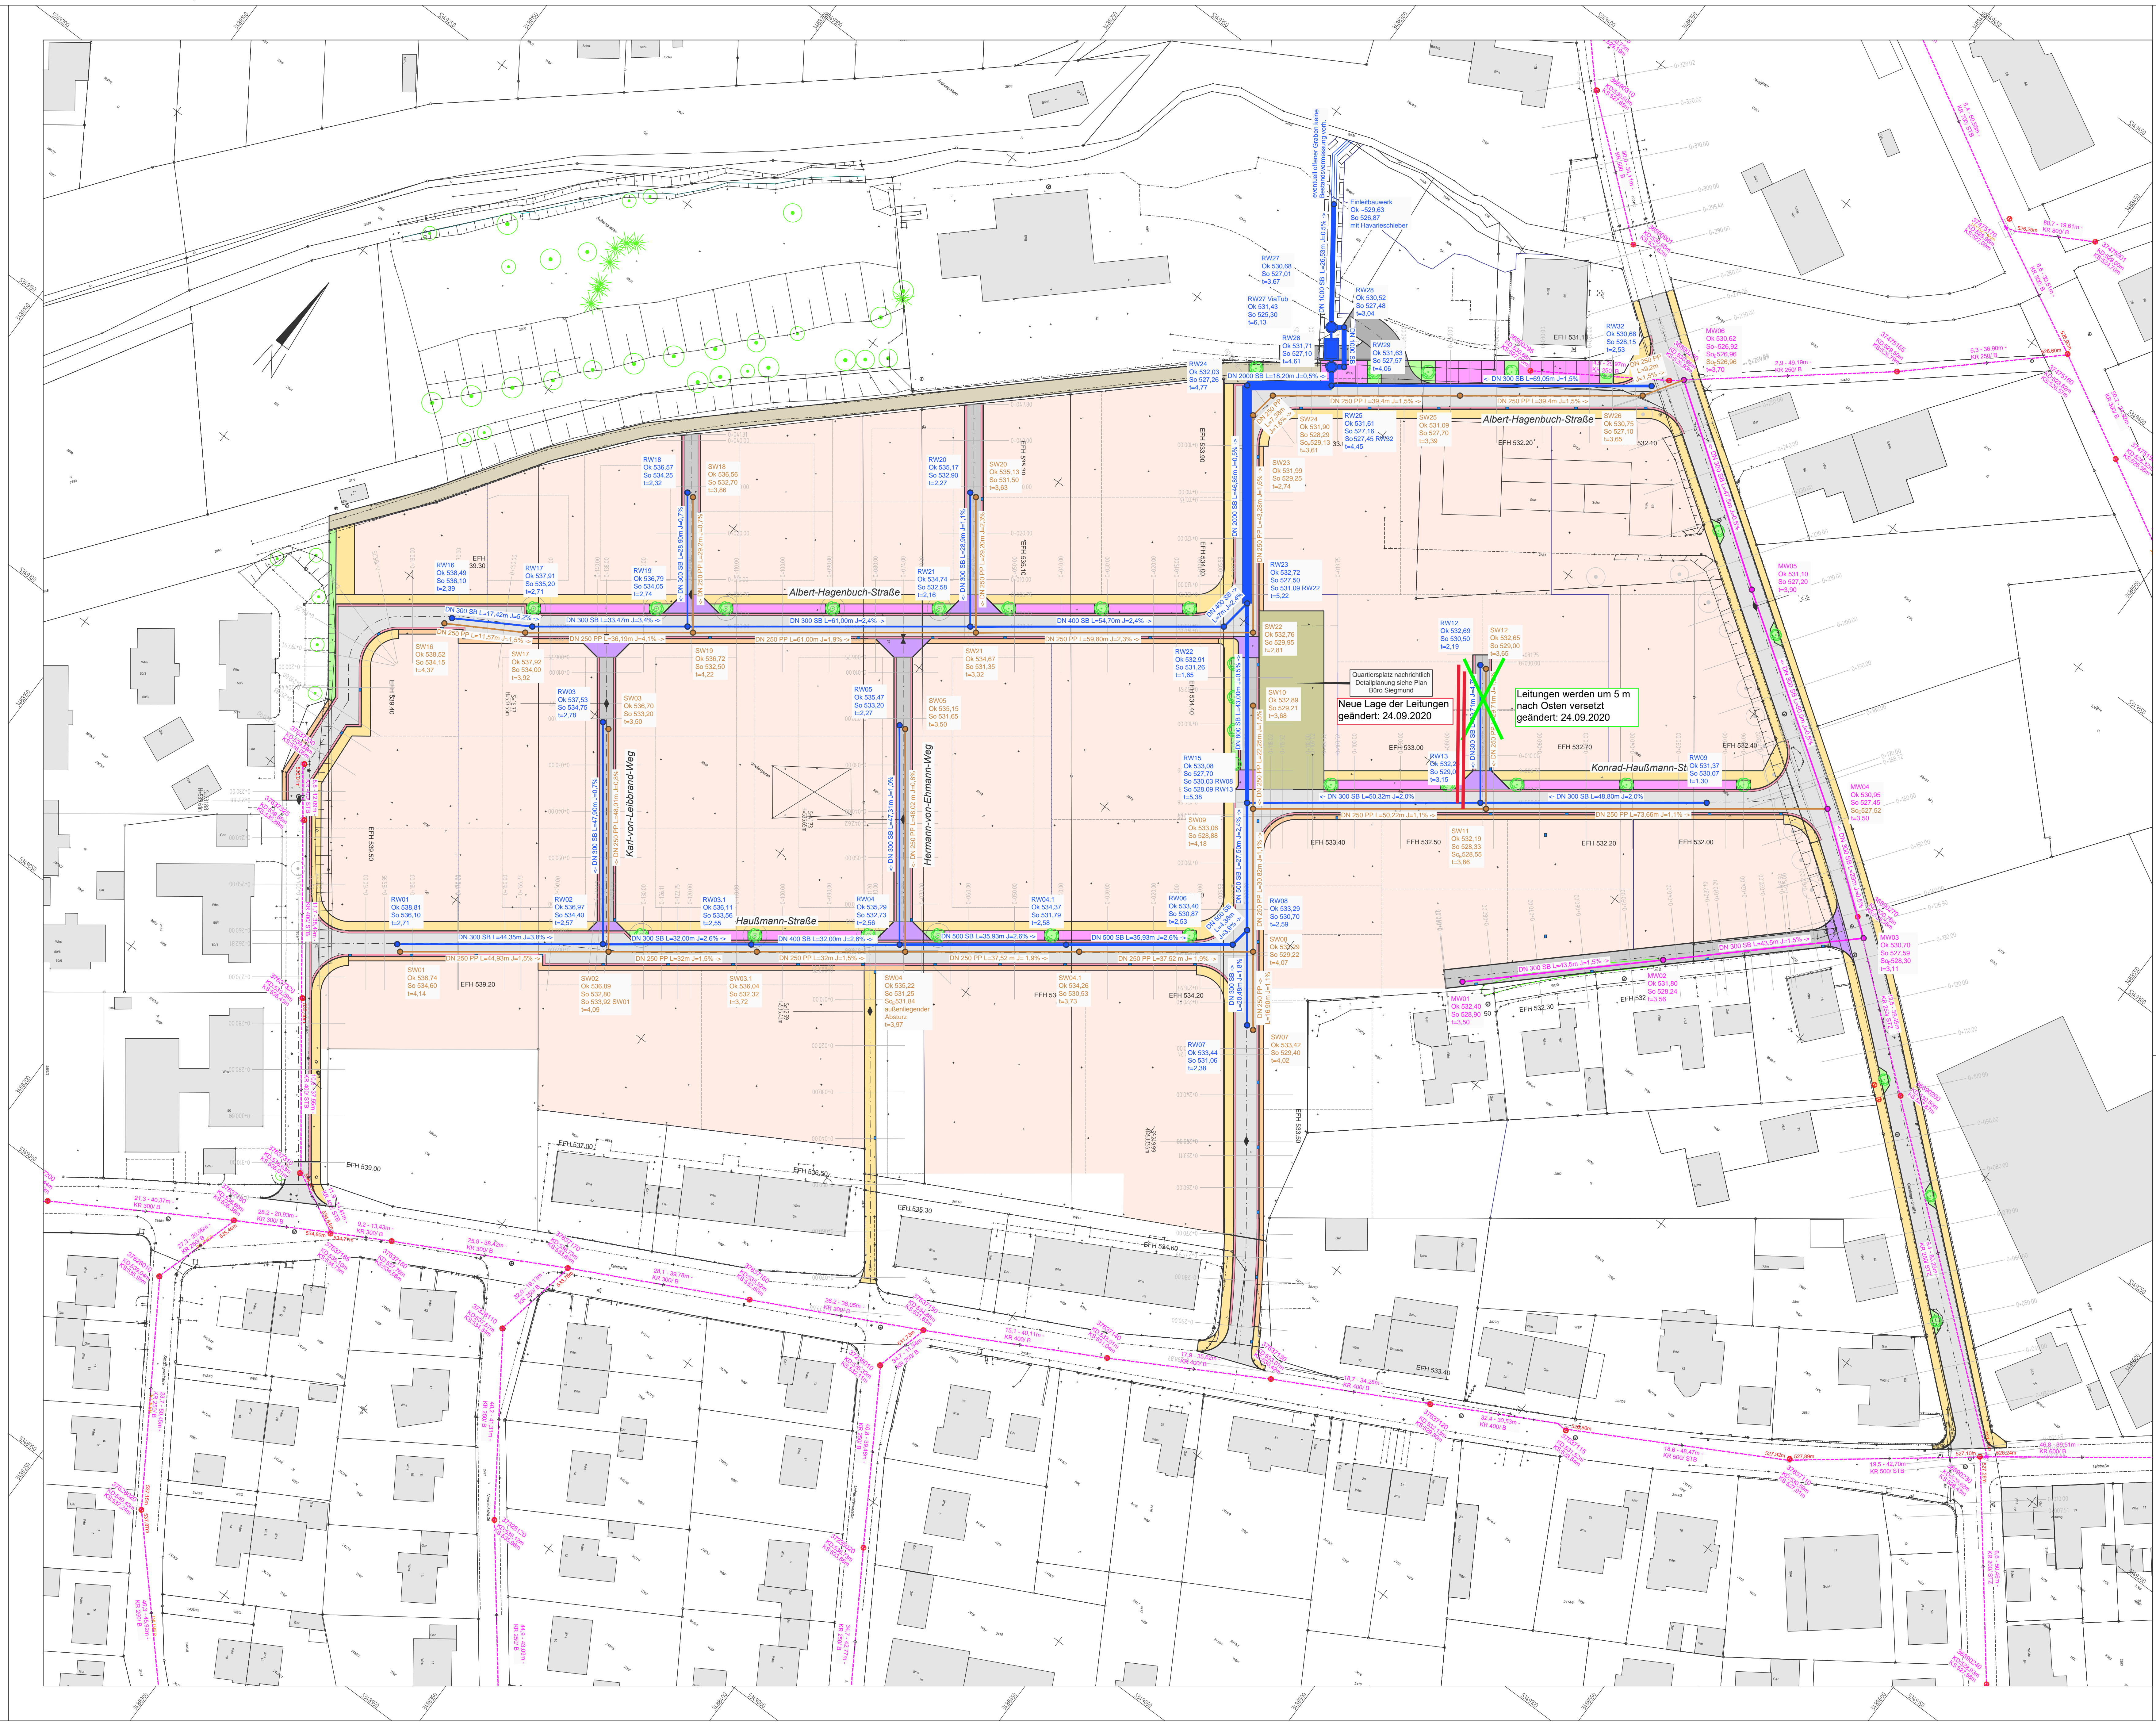

Quartierplan nachrichtlich  
 Detaillierung siehe Plan  
 S. 50  
 Neue Lage der Leitungen  
 geändert: 24.09.2020

Leitungen werden um 5 m  
 nach Osten versetzt  
 geändert: 24.09.2020

e			
d			
c			
b			
a	Änderungen gemäß Besprechung vom 25.01.2017		09.02.2017 ES
	Art der Änderung		Datum Zeichen
<b>Kovacic Ingenieure GmbH</b> Beratende Ingenieure 72498 Sigmaringen, Jostheimstrasse 7, ingeniure@kovacic.de Telefon: 07571/6450-0, Telefax: 07571/6450-50, www.kovacic.de			Aufgestellt: _____
Bauherr:	Stadt Balingen	Anerkannt:	
Projekt:	BG Urteilen Erschließung		
Objekt:	Kanalisation	M = 1:500	
Lageplan Entwurfsplanung			Bearb.: Jan. 2016 HM Gez.: Jan. 2016 CS Plan Gr.: 114 x 75 cm Projekt Nr.: T 5761 Plan Nr.: KN 07 001