


# LAGEPLANSKIZZE

zur Bauvoranfrage  
- zeichnerischer Teil -

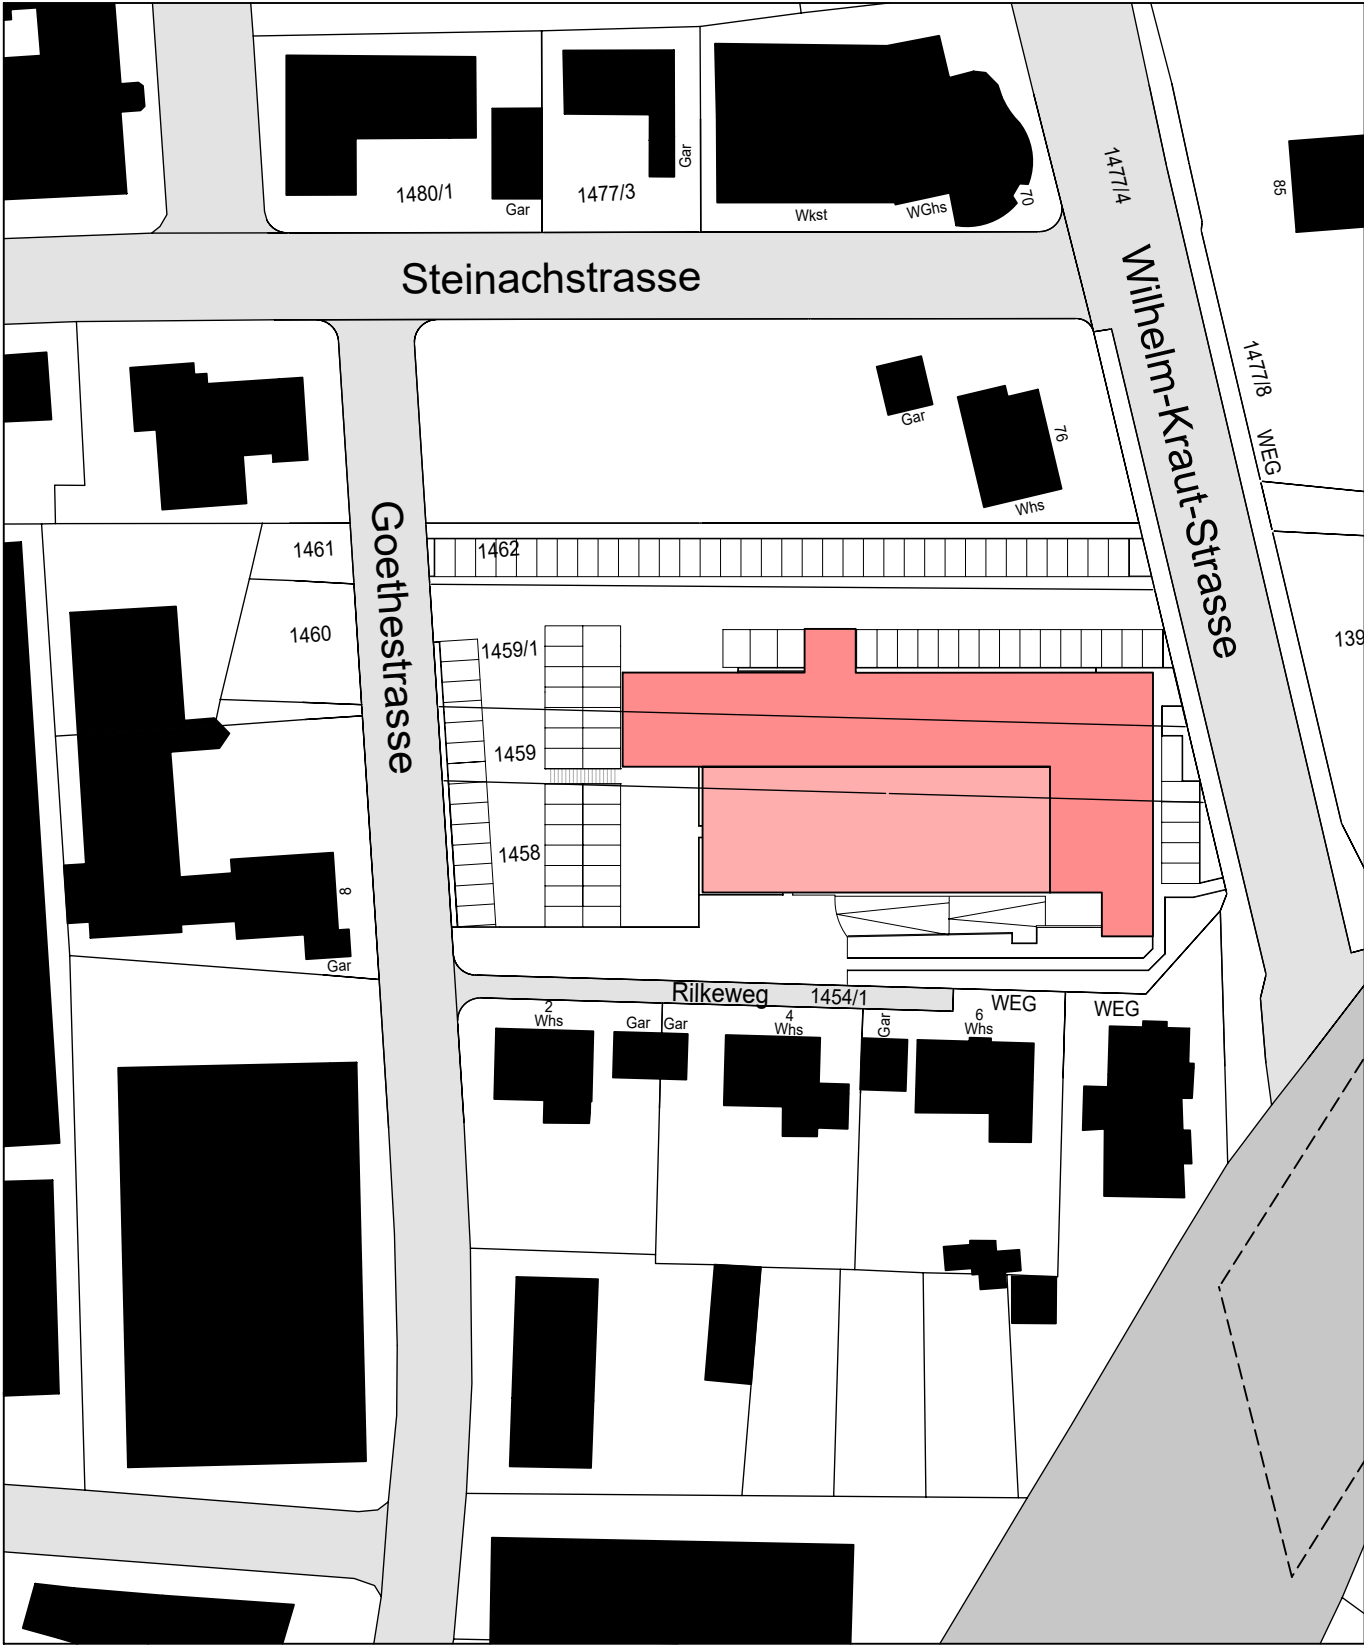

M 1:100



Architekturbüro Link

Thomas Link Dipl.-Ing. Freier Architekt (FH) Wilhelmstrasse 45 72336 Balingen  
Tel. 07433/9962-0 Fax 07433/9962-19 info@link-architektur.de www.link-architektur.de

Lageplanskizze gefertigt:  
Balingen, 30.08.2019





ANSICHT NORD



ANSICHT OST

**BAUVORANFRAGE**

NEUBAU EINES WOHN-  
UND GESCHÄFTSHAUSES  
WILHELM-KRAUT-STR. 78  
72336 BALINGEN

PLAN: **ANSICHT NORD + OST**

DATUM: 05.12.2019    GEZ.: MR

MAßSTAB: 1:200    GRÖSSE: A2

BAUHERR: BALINGEN, DEN 05.12.2019

VOLKSBANK HOHENZOLLERN-  
BALINGEN EG  
FRIEDRICHSTRASSE 72  
72336 BALINGEN

PLANUNG: BALINGEN, DEN 05.12.2019

**Architekturbüro Link**

Thomas Link    Dipl.-Ing. Freier Architekt (FH)    Wilhelmstrasse 45    72336 Balingen  
Tel. 074339962-0    Fax 074339962-19    info@link-architektur.de    www.link-architektur.de



**BAUVORANFRAGE**

NEUBAU EINES WOHN-  
UND GESCHAFTSHAUSES  
WILHELM-KRAUT-STR. 78  
72336 BALINGEN

PLAN: **ANSICHT WEST**

DATUM: 05.12.2019    GEZ.: MR

MAßSTAB: 1:200    GRÖSSE: A3

BAUHERR: BALINGEN, DEN 05.12.2019

VOLKSBANK HOHENZOLLERN-  
BALINGEN EG  
FRIEDRICHSTRASSE 72  
72336 BALINGEN


PLANUNG: BALINGEN, DEN 05.12.2019

**Architekturbüro Link**

Thomas Link    Dipl.-Ing. Freier Architekt (FH)    Wilhelmstrasse 45    72336 Balingen  
Tel. 07433/9962-0    Fax 07433/9962-19    info@link-architektur.de    www.link-architektur.de





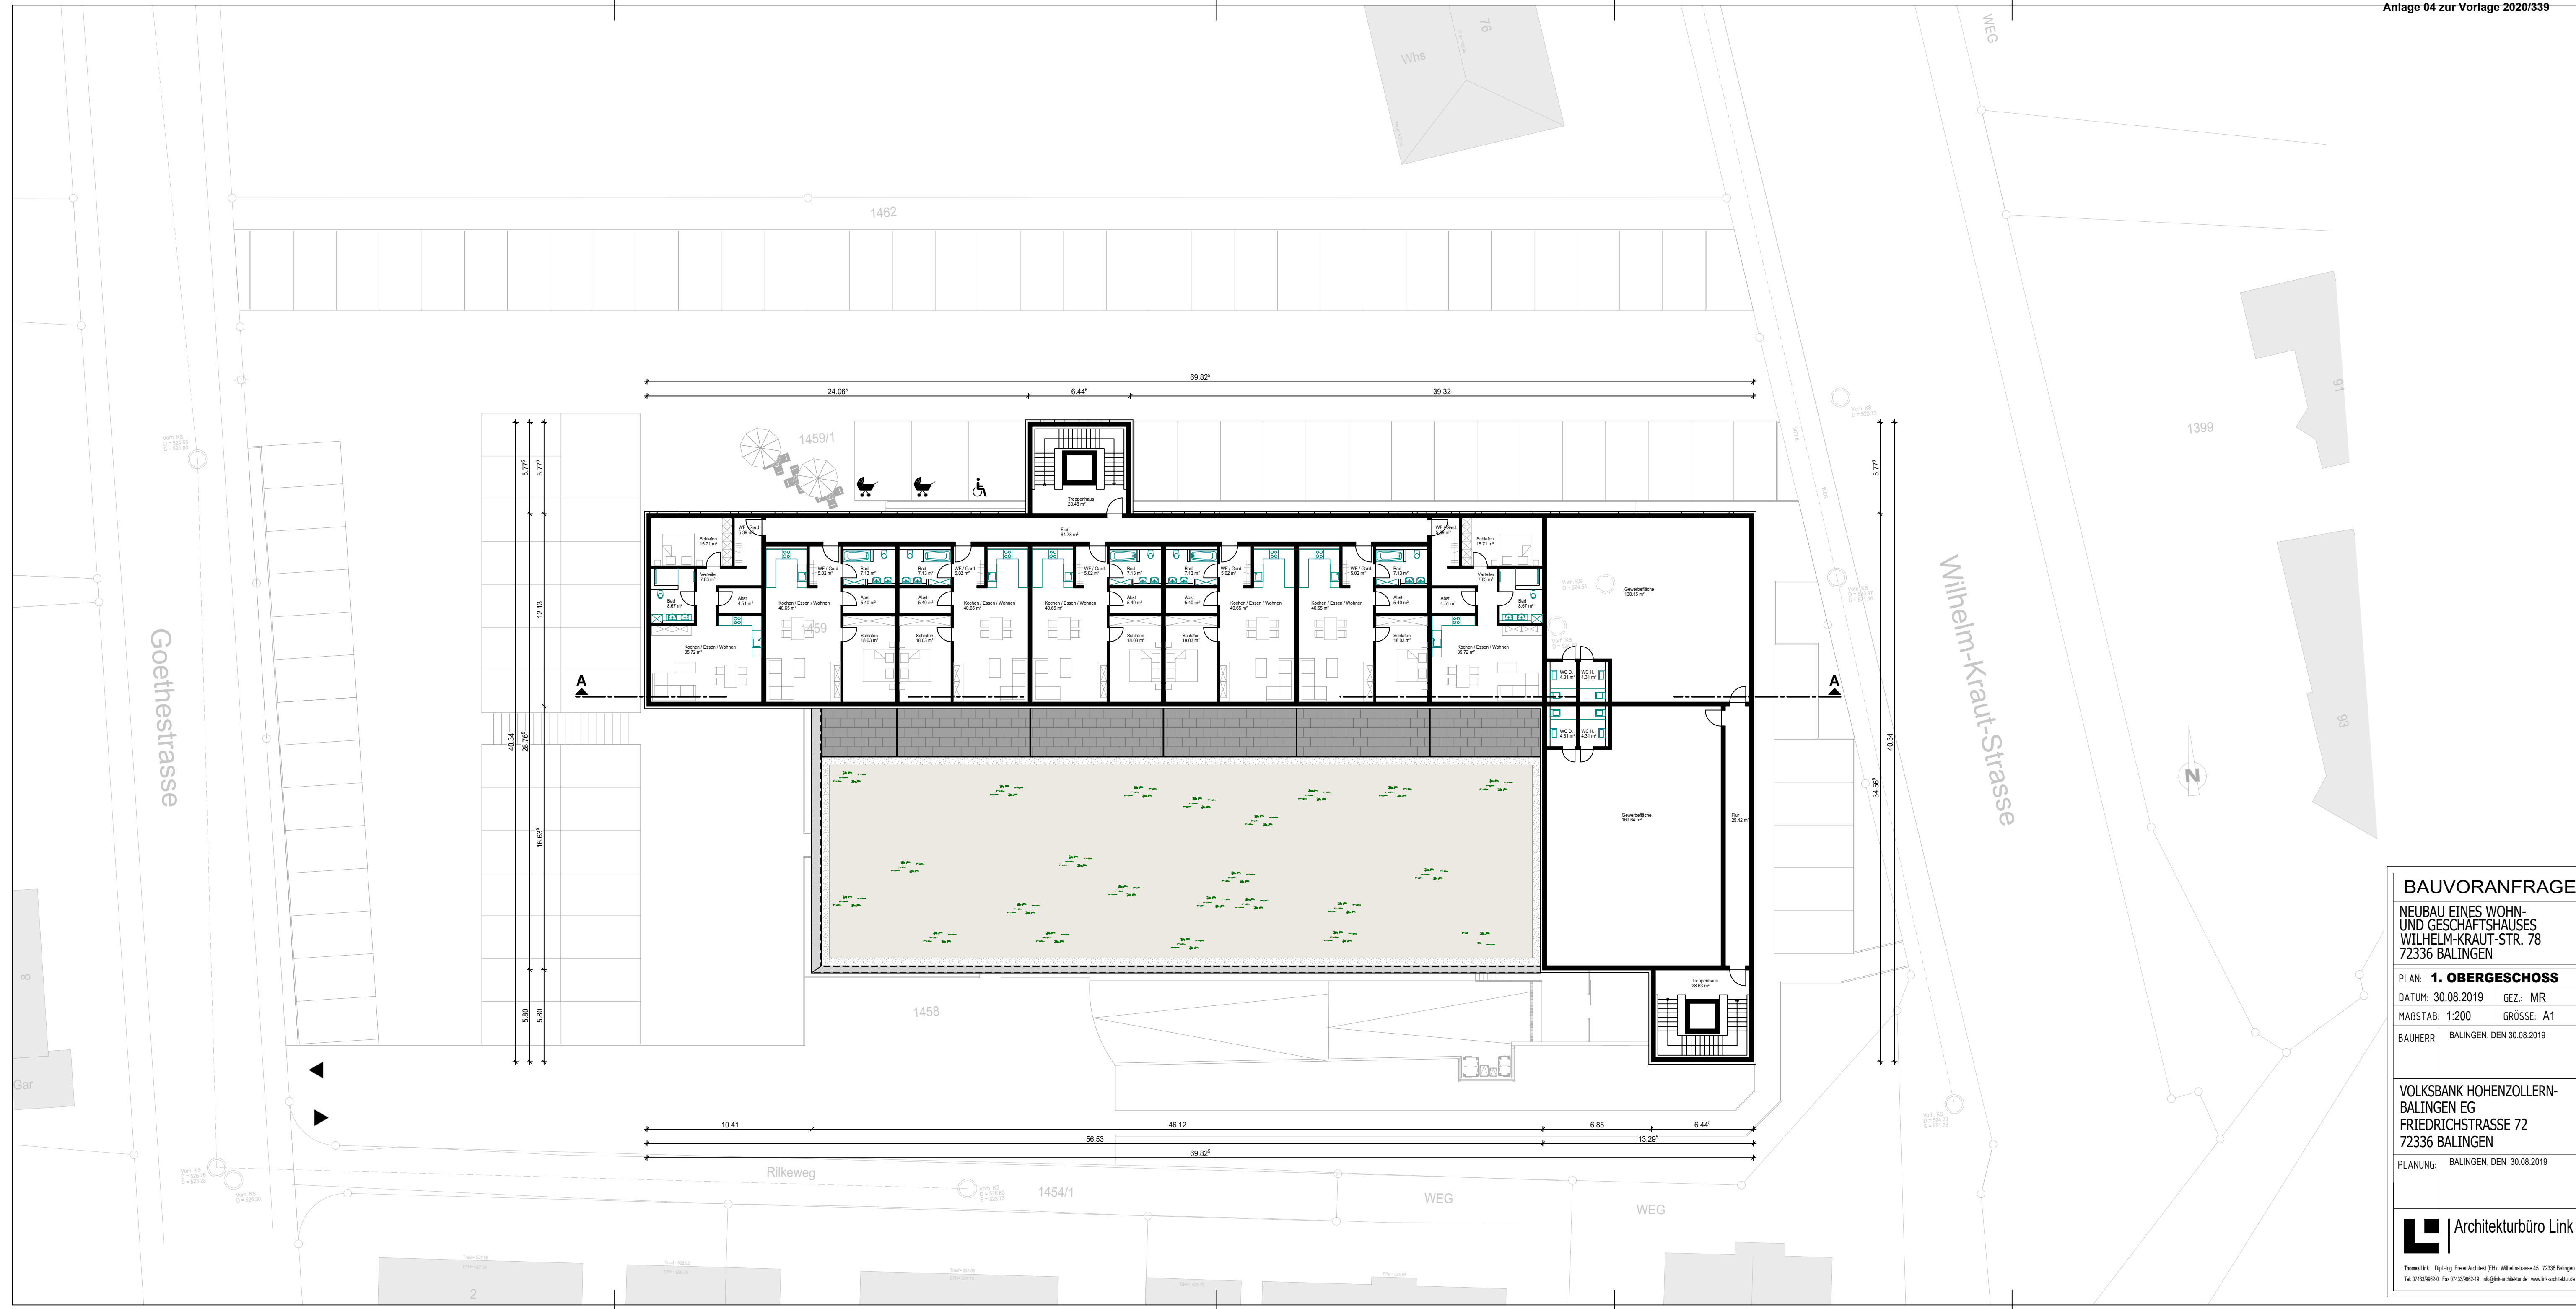

**BAUVORANFRAGE**

NEUBAU EINES WOHN- UND GESCHÄFTSHAUSES  
WILHELM-KRAUT-STR. 78  
72336 BALINGEN

PLAN: **1. OBERGESCHOSS**

DATUM: 30.08.2019 GEZ.: MR

MAßSTAB: 1:200 GRÖSSE: A1

BAUHERR: BALINGEN, DEN 30.08.2019

VOLKSBANK HOHENZOLLERN-  
BALINGEN EG  
FRIEDRICHSTRASSE 72  
72336 BALINGEN

PLANUNG: BALINGEN, DEN 30.08.2019



Thomas Link Dipl.-Ing. Freier Architekt (FH) Wilhelmstrasse 45 72336 Balingen  
Tel. 074339962-0 Fax 074339962-19 info@link-architektur.de www.link-architektur.de

