


# NEUBAU NETTO BALINGEN-WEILSTETTEN

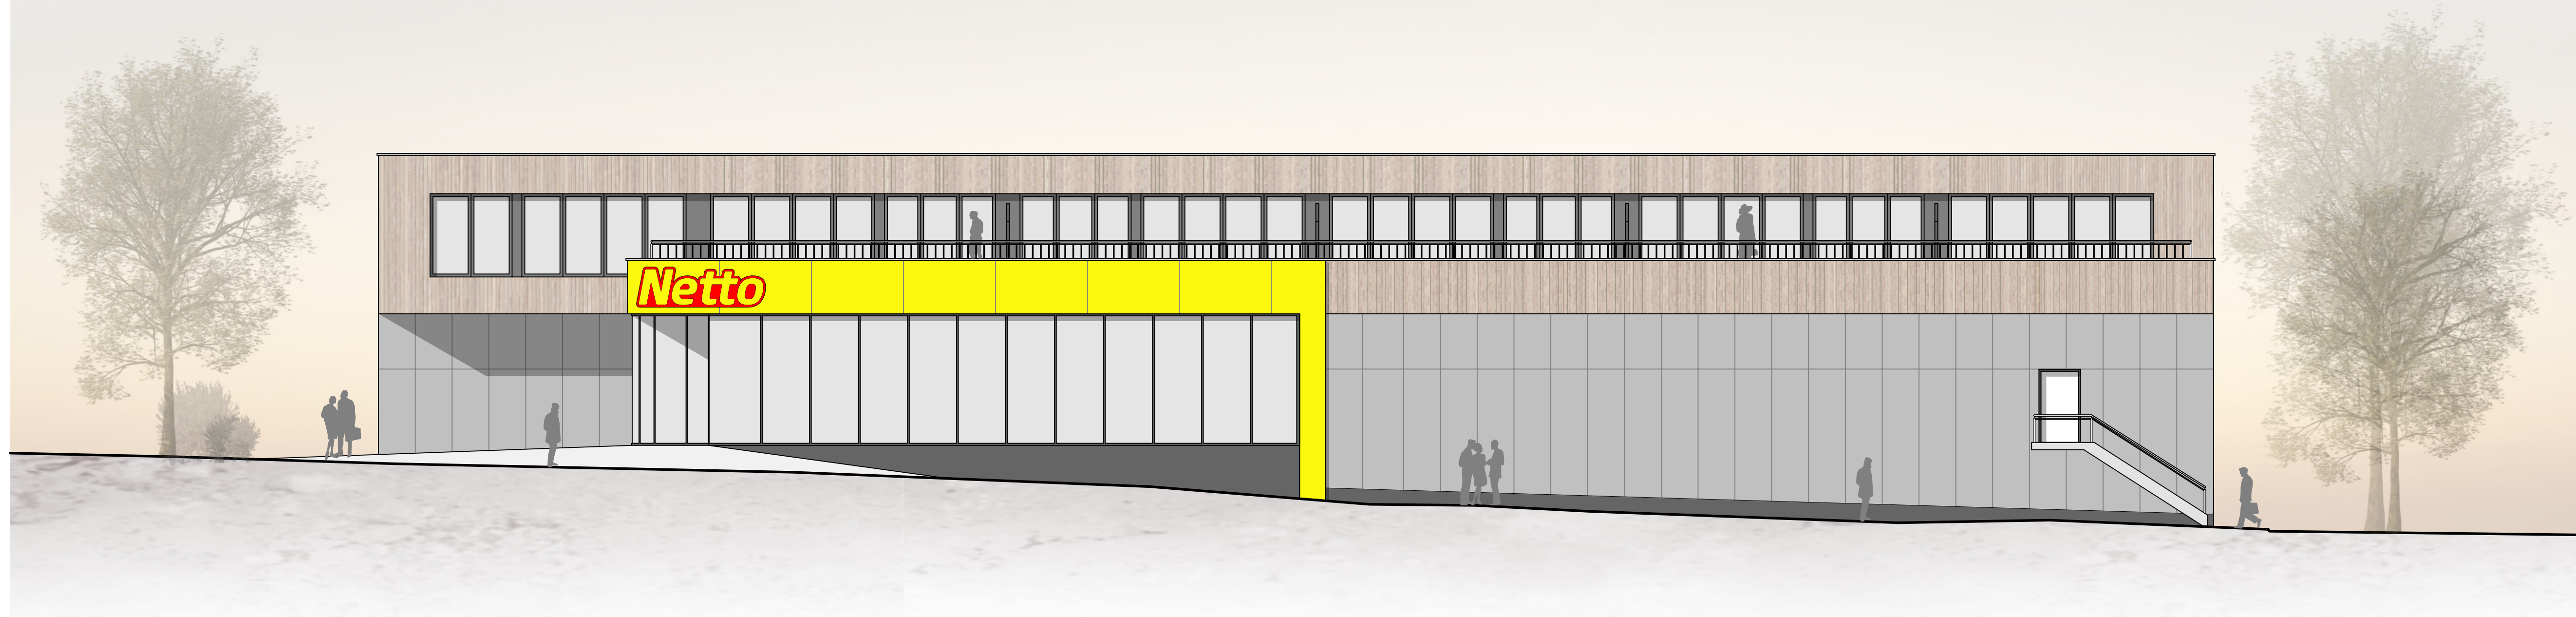





**NETTO**  
**VERSION 12**

**ENTWURF**

NEUBAU EINES  
LEBENSMITTEL-DISCOUNTERS  
SONNENSTRASSE  
72336 BALINGEN-WEILSTETTEN

PLAN: **ANSICHT SÜD**

DATUM: 19.08.2020 GEZ.: CAS

MAßSTAB: 1:100 GRÖSSE: A1

BAUHERR: BALINGEN, DEN 19.08.2020

VOLKSBANK HOHENZOLLERN-  
BALINGEN EG  
FRIEDRICHSTRASSE 72  
72336 BALINGEN

PLANUNG: BALINGEN, DEN 19.08.2020



Architekturbüro Link  
Thomas Link Dipl.-Ing. Freier Architekt (FH) Wilhelmstrasse 45 72336 Balingen  
Tel. 074339962-0 Fax 074339962-19 info@link-architektur.de www.link-architektur.de





**NETTO**  
VERSION 12

**ENTWURF**

NEUBAU EINES  
LEBENSMITTEL-DISOUNTER  
SONNENSTRASSE  
72336 BALINGEN-WEILSTETTEN

PLAN: **ANSICHT WEST**

DATUM: 19.08.2020 GEZ.: CAS

MAßSTAB: 1:100 GRÖSSE: A1

BAUHERR: BALINGEN, DEN 19.08.2020


VOLKSBANK HOHENZOLLERN-  
BALINGEN EG  
FRIEDRICHSTRASSE 72  
72336 BALINGEN

PLANUNG: BALINGEN, DEN 19.08.2020

**Architekturbüro Link**

Thomas Link Dipl.-Ing. Freier Architekt (FH) Wilhelmstrasse 45 72336 Balingen  
Tel. 074339962-0 Fax 074339962-19 info@link-architektur.de www.link-architektur.de



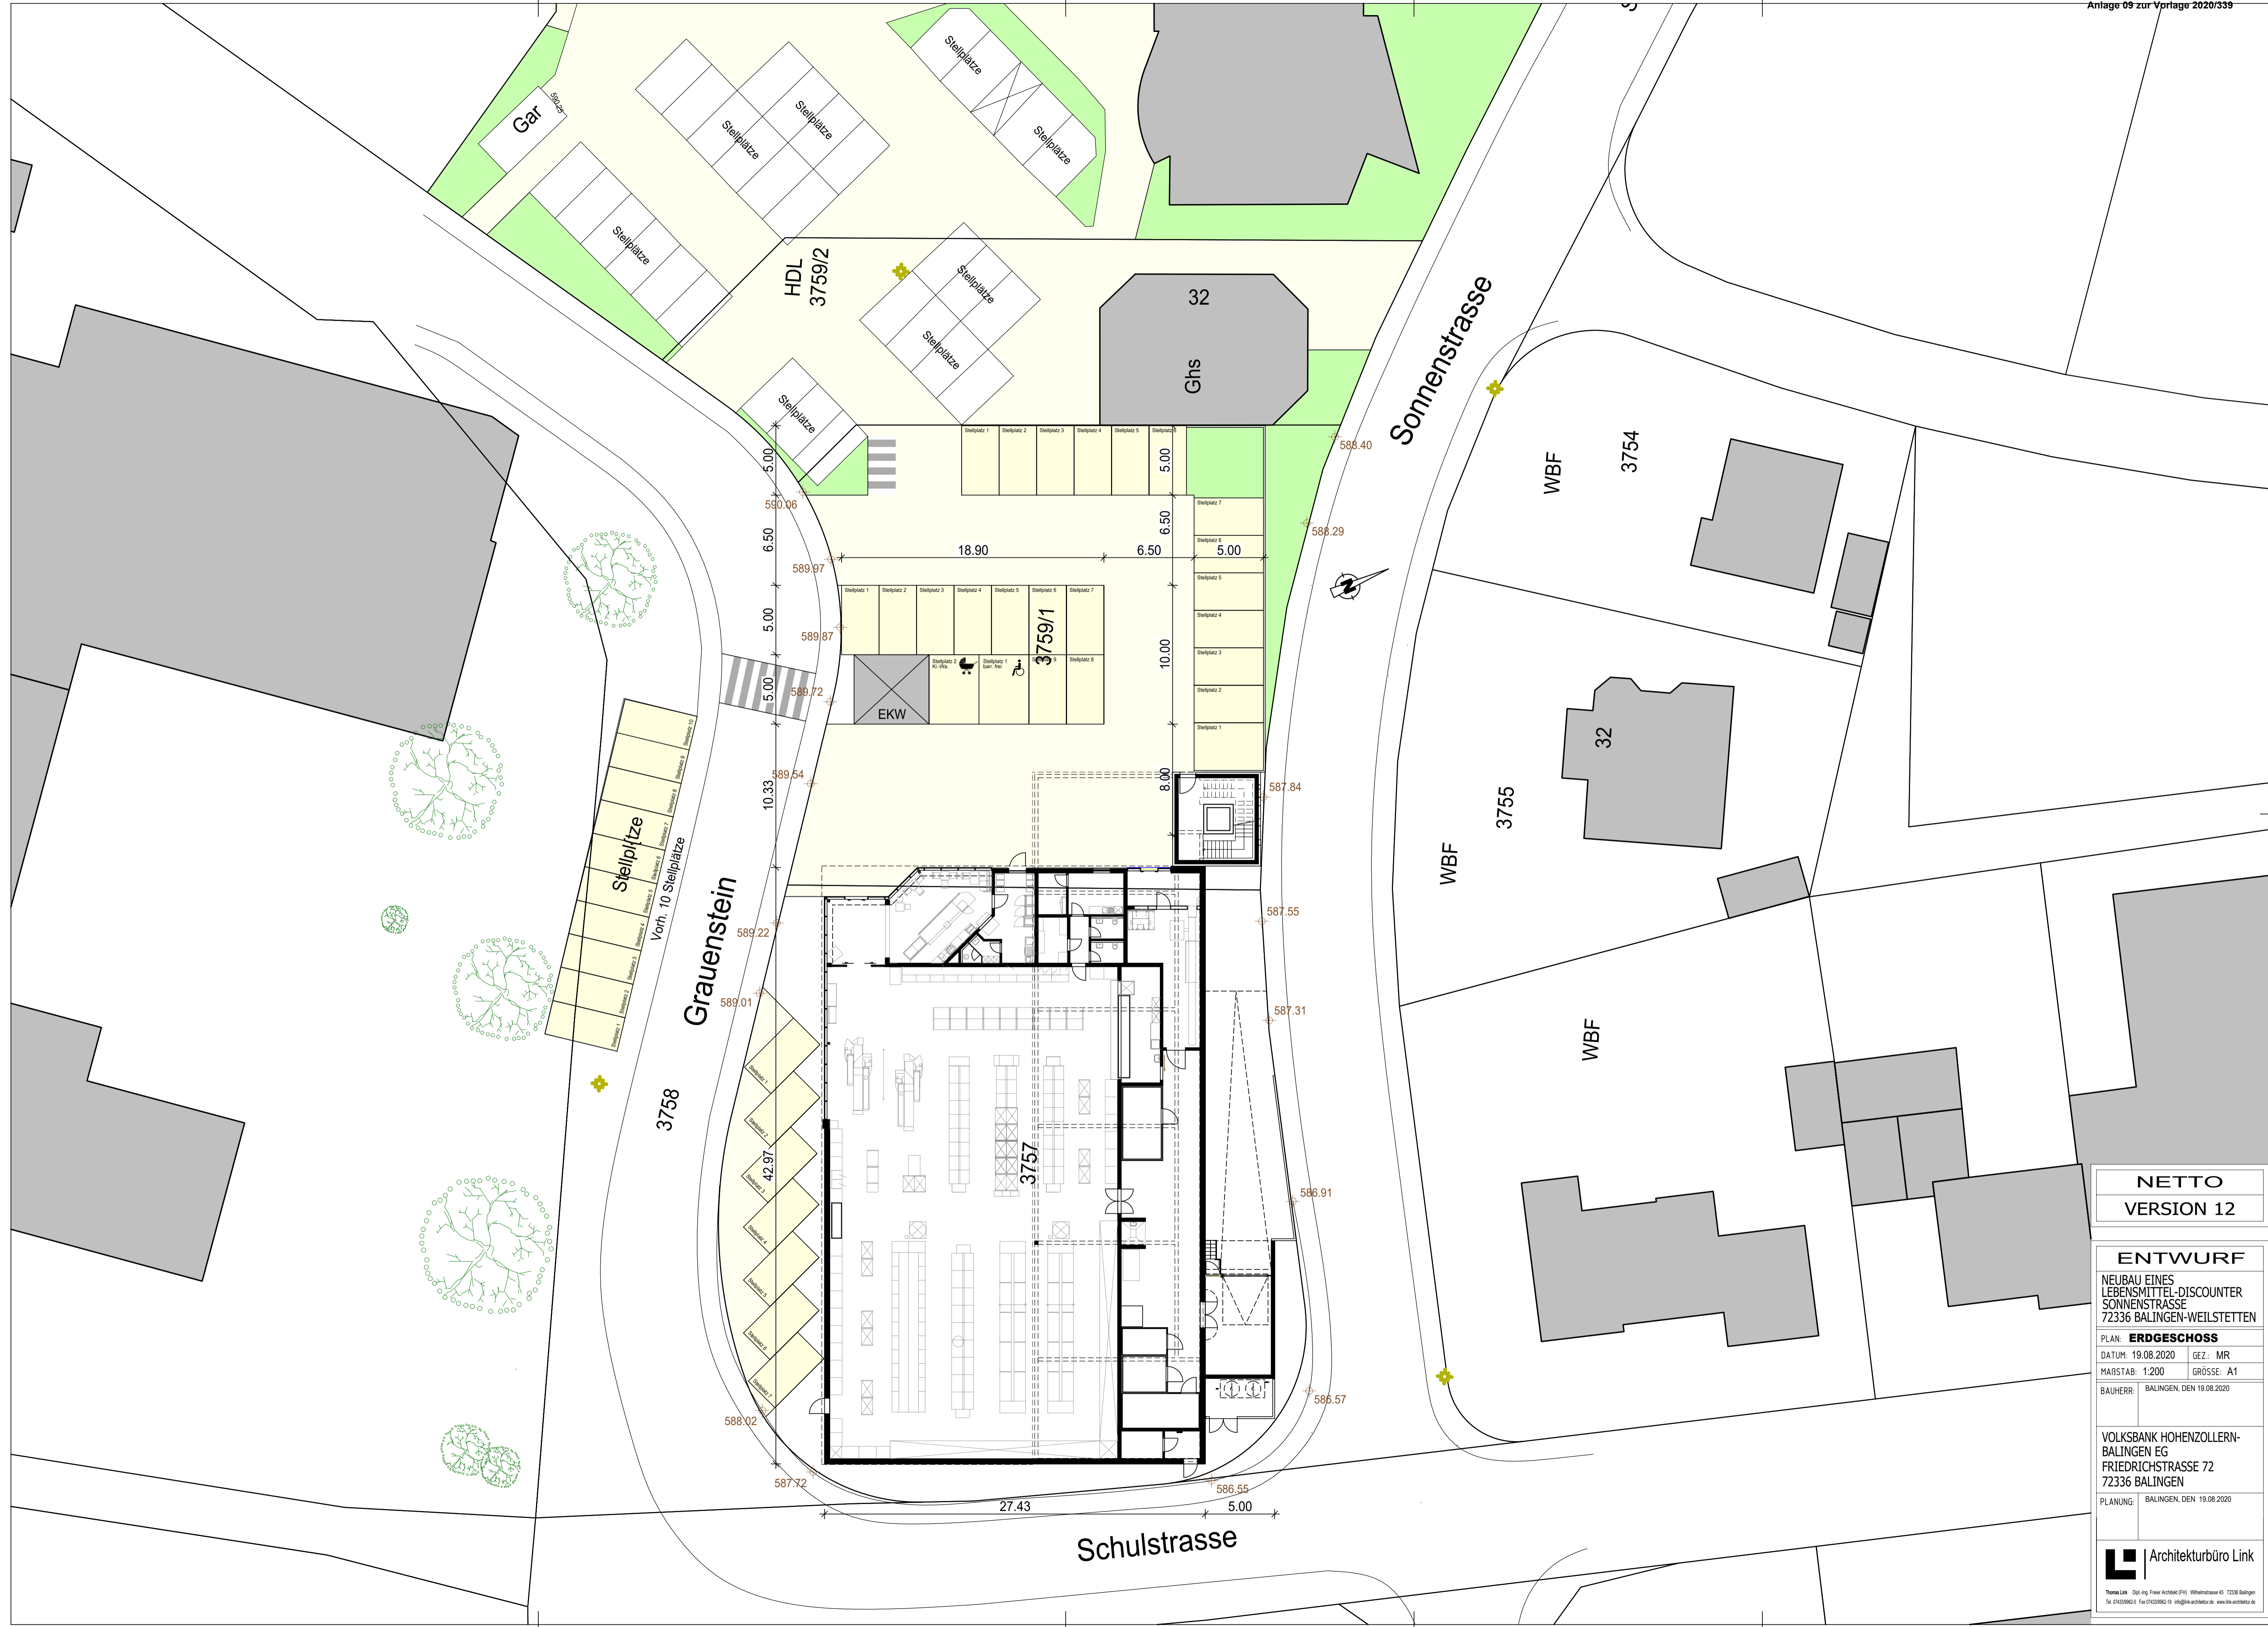

**NETTO**  
VERSION 12

**ENTWURF**  
NEUBAU EINES  
LEBENSMITTEL-DISCOUNTERS  
SONNENSTRASSE  
72336 BALINGEN-WEILSTETTEN

PLAN: **ERDGESCHOSS**  
DATUM: 19.08.2020 GEZ.: MR  
MAßSTAB: 1:200 GRÖSSE: A1  
BAUHERR: BALINGEN, DEN 19.08.2020

VOLKSBANK HOHENZOLLERN-  
BALINGEN EG  
FRIEDRICHSTRASSE 72  
72336 BALINGEN  
PLANUNG: BALINGEN, DEN 19.08.2020

**Architekturbüro Link**  
Thomas Link Dipl.-Ing. Freier Architekt (FH) Wilhelmstrasse 45 72336 Balingen  
Tel. 07142399210 Fax 07142399219 info@architekturbuero-link.de www.architekturbuero-link.de





**NETTO**  
VERSION 12

**ENTWURF**  
NEUBAU EINES  
LEBENSMITTEL-DISCOUNTERS  
SONNENSTRASSE  
72336 BALINGEN-WEILSTETTEN

PLAN: **OBERGESCHOSS**  
DATUM: 19.08.2020 GEZ.: MR  
MAßSTAB: 1:200 GRÖSSE: A1  
BAUHERR: BALINGEN, DEN 19.08.2020

VOLKSBANK HOHENZOLLERN-  
BALINGEN EG  
FRIEDRICHSTRASSE 72  
72336 BALINGEN  
PLANUNG: BALINGEN, DEN 19.08.2020

**Architekturbüro Link**  
Thomas Link Dipl.-Ing. Freier Architekt (FA) Wilhelmstrasse 45 72084 Badgingen  
Tel. 0714239921-0 Fax 0714239921-19 info@architekturbuero-link.de www.architekturbuero-link.de