



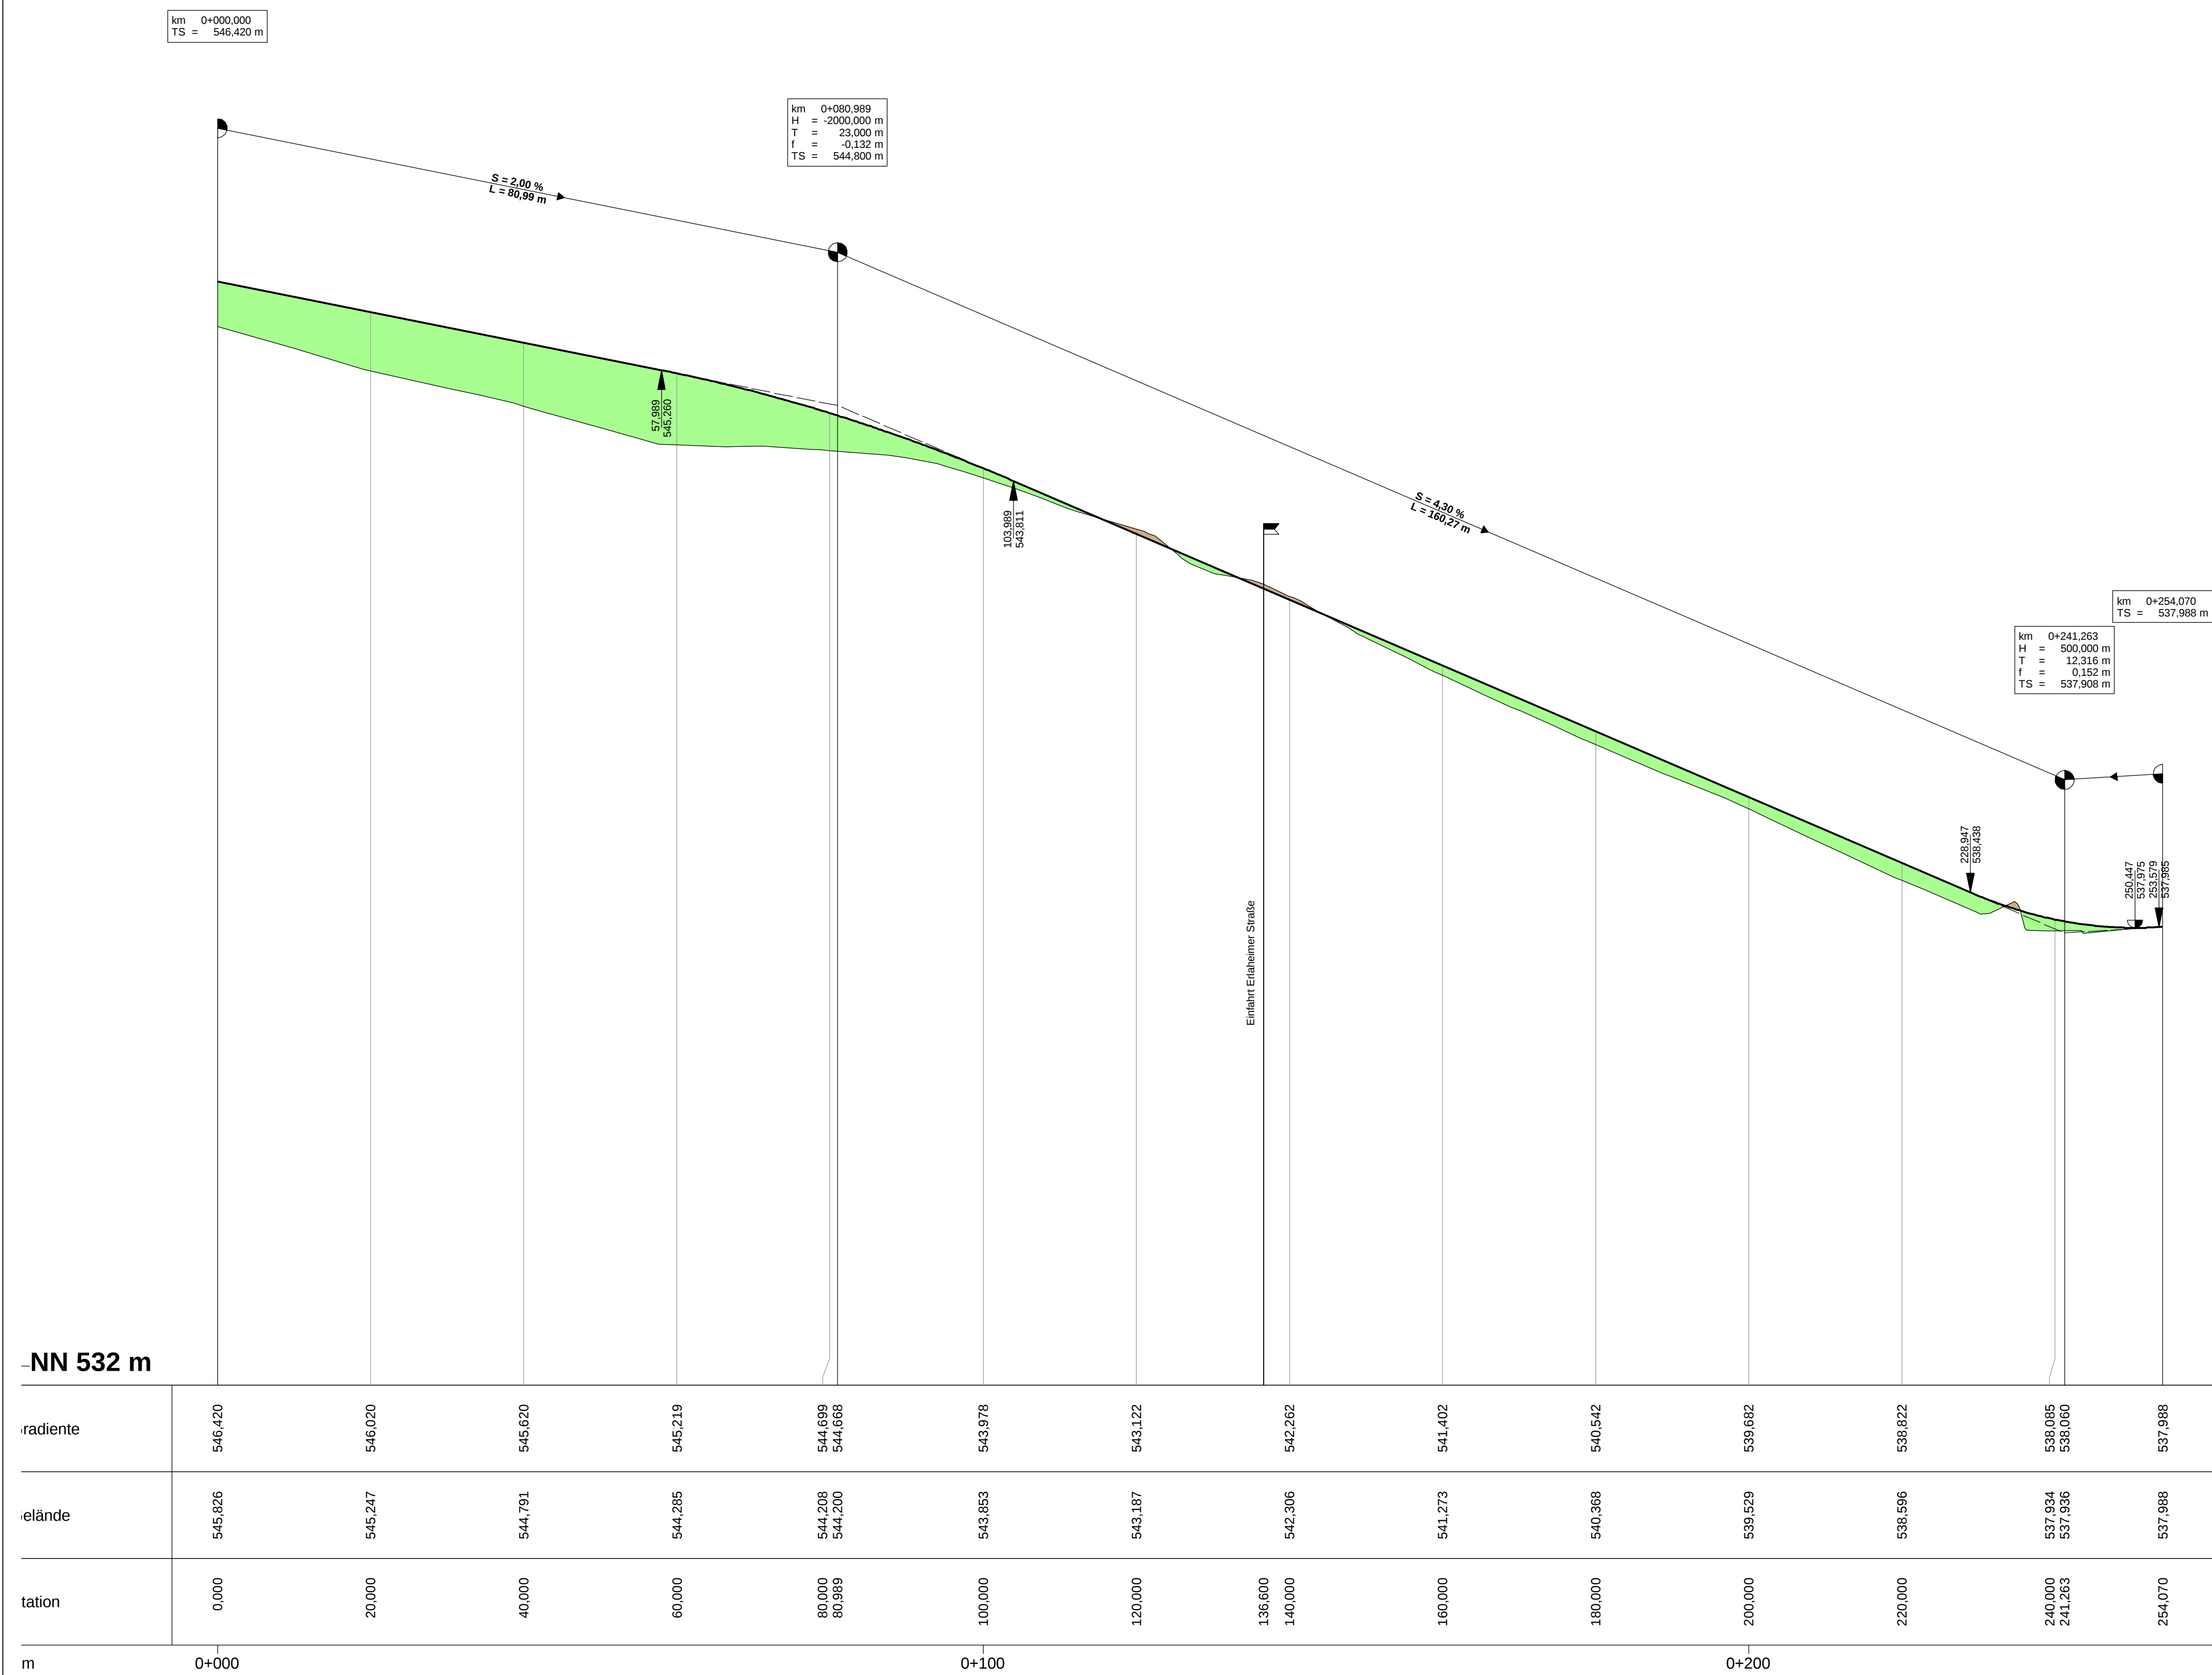

tation	0.000 20.000 40.000 60.000 80.000 80.989 100.000 120.000 136.600 140.000 160.000 180.000 200.000 220.000 240.000 241.263 254.070	elände	545,826 545,247 544,791 544,285 544,208 544,200 543,853 543,187 542,906 541,273 540,368 539,529 538,596 537,934 537,936 537,988	radiente	546,420 546,020 545,620 545,219 544,699 544,668 543,978 543,122 542,262 541,402 540,542 539,682 538,822 538,085 538,060 537,988
--------	--	--------	--	----------	--

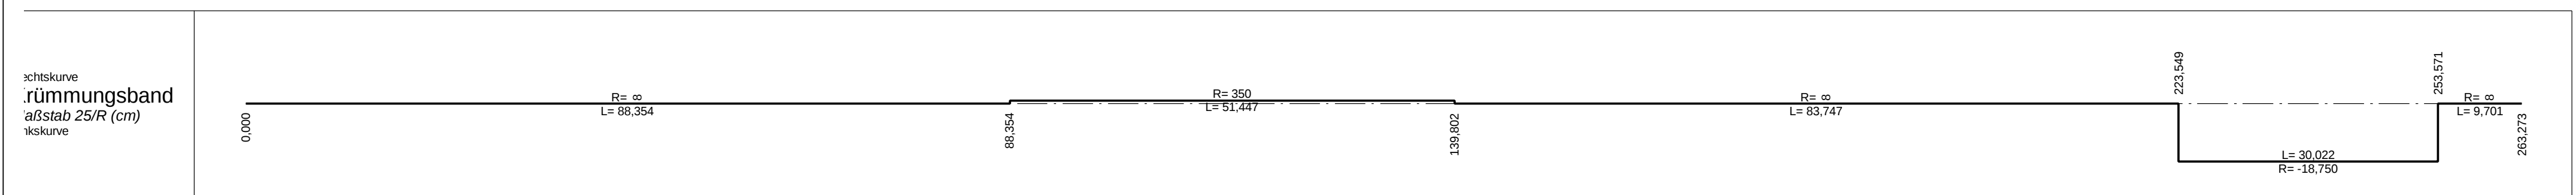

Nr.	Art der Änderung	Datum	Name

Breinlinger Ingenieure TRAGWERKSPLANUNG TIEFBAUPLANUNG		
Kernalstraße 1-4 D-78532 Tuttlingen T+ 49 74 61 - 184 - 0 F+ 49 74 61 - 184 - 100	Rotebühlstraße 44 D-70178 Stuttgart T+ 49 711 - 78 78 16 - 0 F+ 49 711 - 78 78 16 - 10	office@breinlinger.de www.breinlinger.de BERATENDE INGENIEURE TUTTLINGEN STUTTGART
 Stadt Balingen AS Gewerbegebiet "Steinenbühl"		

Vorplanung	<table border="1" style="width: 100%; border-collapse: collapse;"> <tr> <td style="width: 50%; padding: 5px;">Anlage</td> <td style="width: 50%; padding: 5px;">Plan-Nr</td> </tr> <tr> <td style="text-align: center; padding: 5px;">2</td> <td style="text-align: center; padding: 5px;">1</td> </tr> </table>	Anlage	Plan-Nr	2	1		
Anlage	Plan-Nr						
2	1						
	<table border="1" style="width: 100%; border-collapse: collapse;"> <tr> <td style="width: 50%; padding: 5px;">bearbeitet</td> <td style="width: 50%; padding: 5px;">Pianstand</td> </tr> <tr> <td style="padding: 5px;">Schwär</td> <td style="padding: 5px;">24.01.2017</td> </tr> <tr> <td style="padding: 5px;">gezeichnet</td> <td style="padding: 5px;">ja</td> </tr> </table>	bearbeitet	Pianstand	Schwär	24.01.2017	gezeichnet	ja
bearbeitet	Pianstand						
Schwär	24.01.2017						
gezeichnet	ja						
Höhenplan	<table border="1" style="width: 100%; border-collapse: collapse;"> <tr> <td style="width: 50%; padding: 5px;">Format</td> <td style="width: 50%; padding: 5px;">858 mm x 594 mm</td> </tr> <tr> <td style="padding: 5px;">Projekt</td> <td style="padding: 5px;">T15-083</td> </tr> <tr> <td style="padding: 5px;">Maßstab</td> <td style="padding: 5px;">1: 500 50</td> </tr> </table>	Format	858 mm x 594 mm	Projekt	T15-083	Maßstab	1: 500 50
Format	858 mm x 594 mm						
Projekt	T15-083						
Maßstab	1: 500 50						
Achse 200							
Aufgestellt: Tuttlingen, den							