


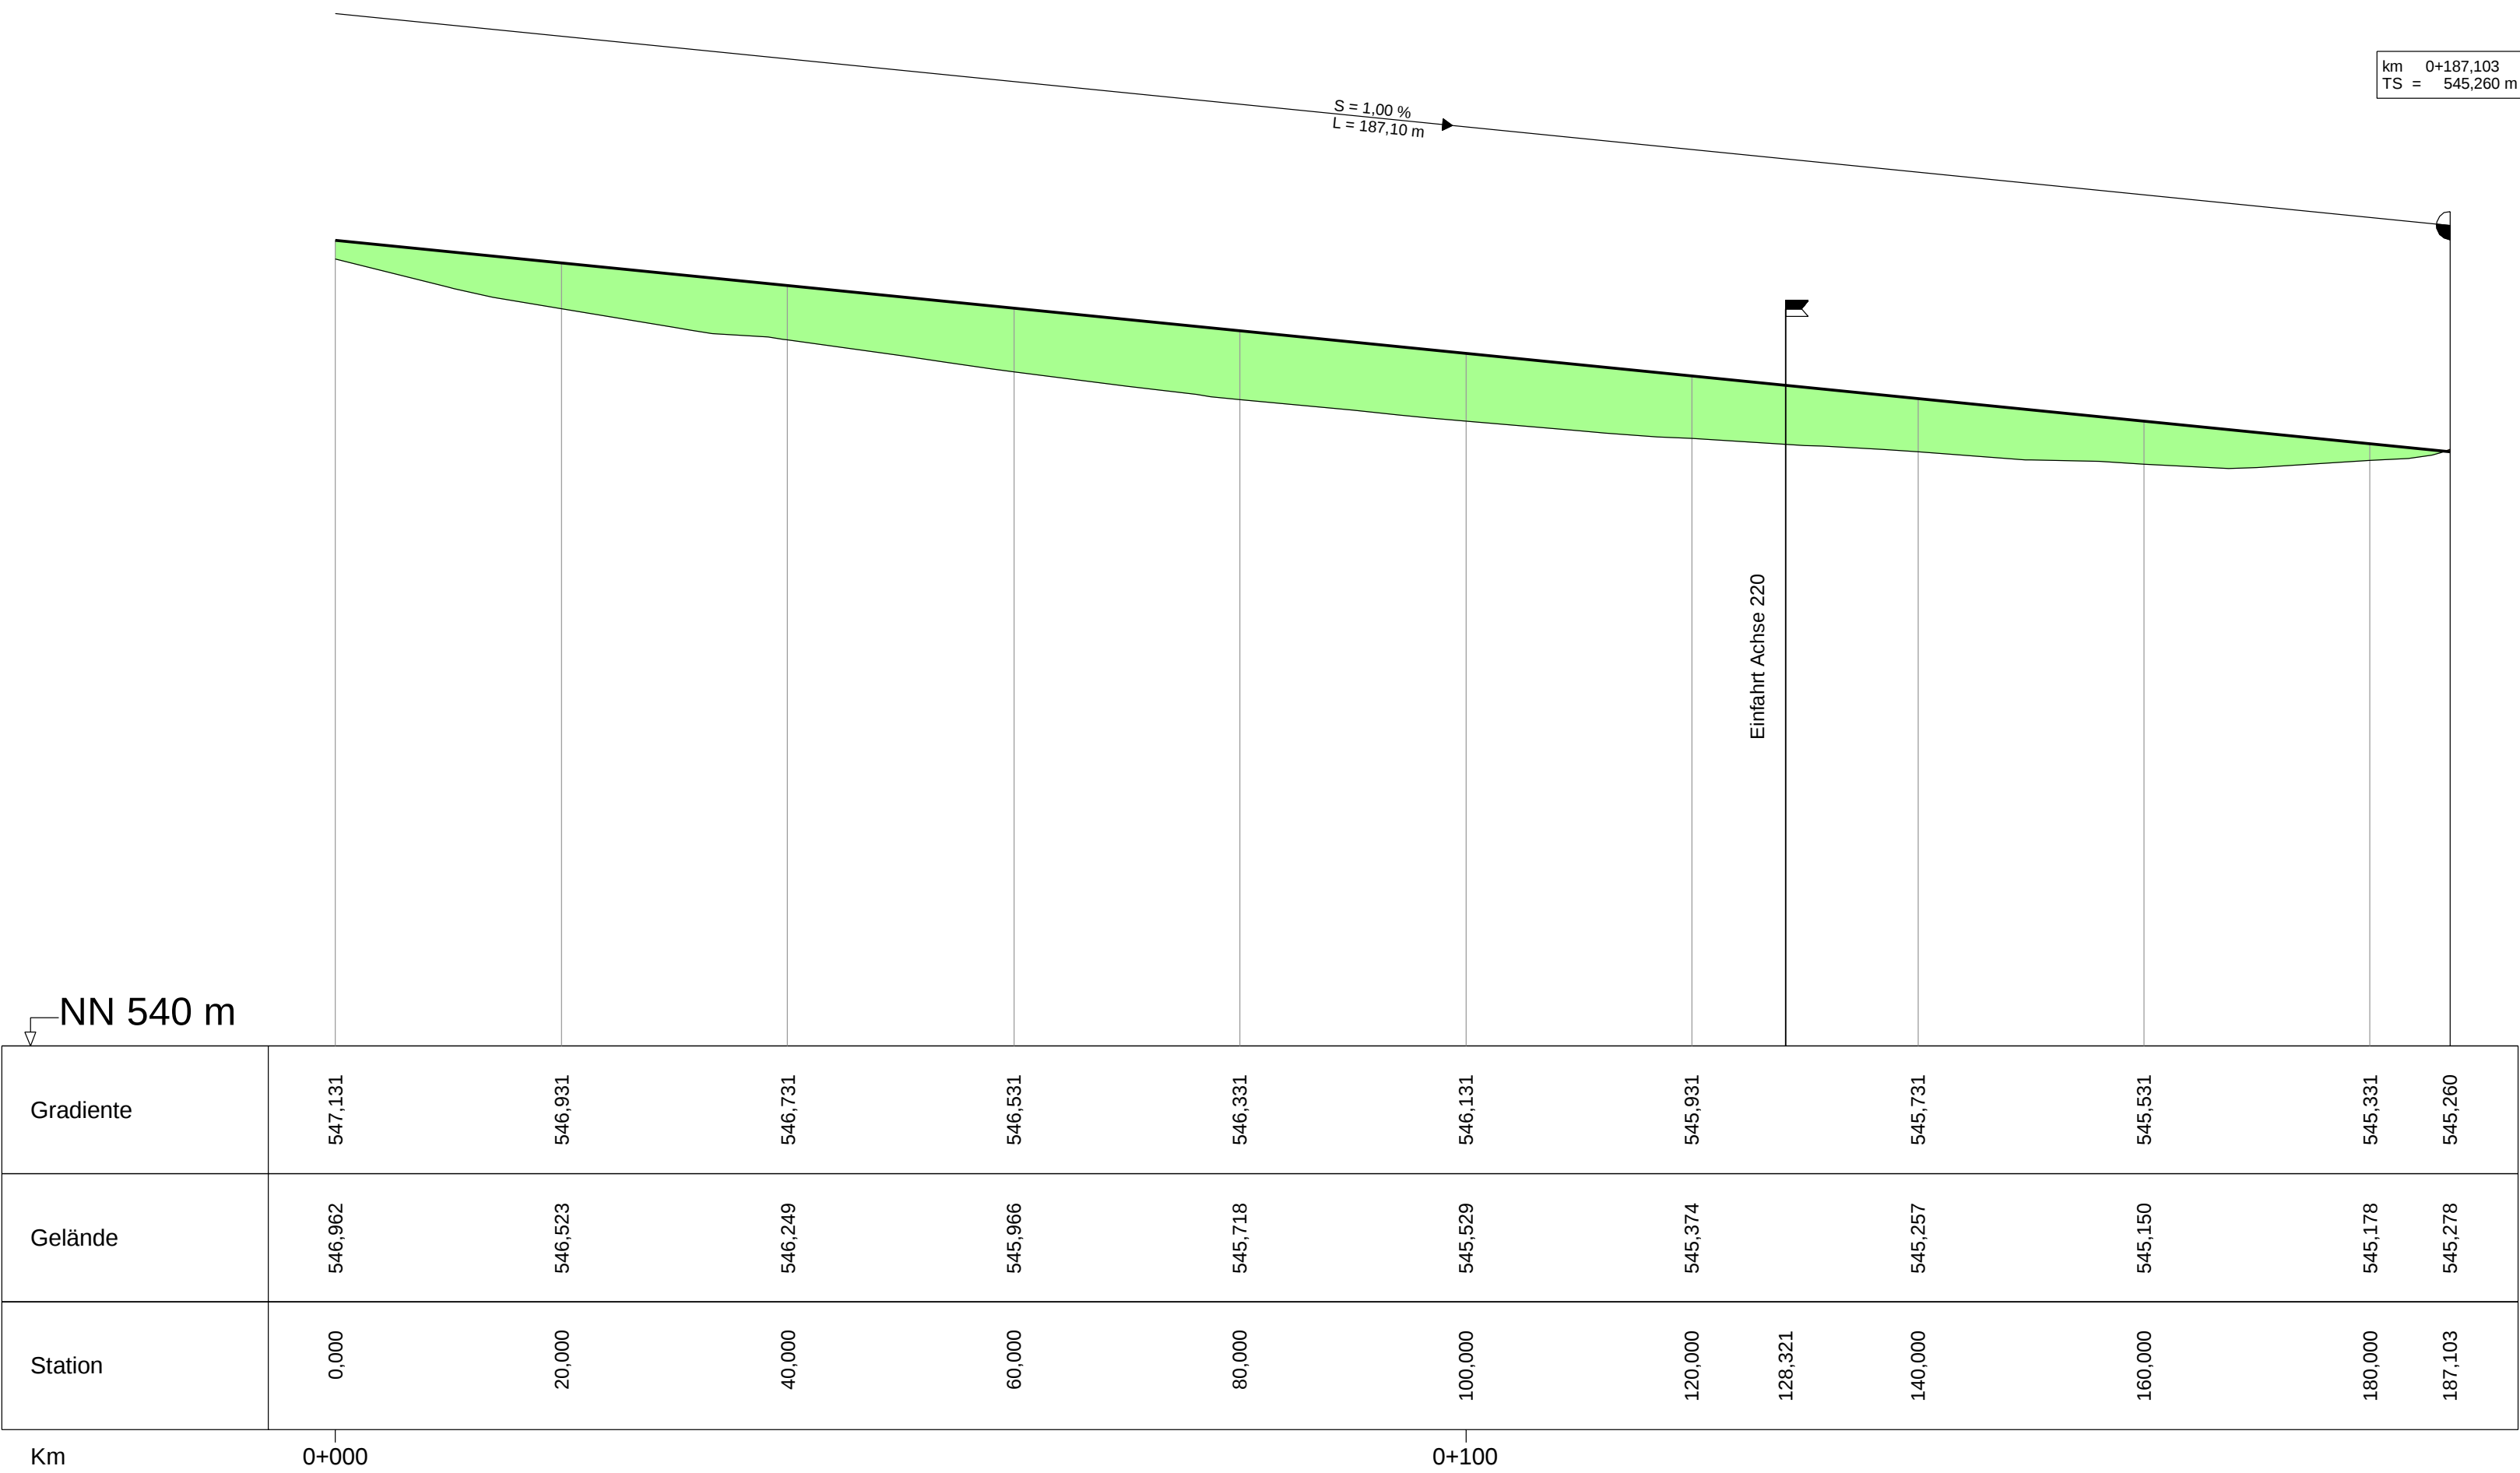

Nr.	Art der Änderung	Datum	Name

Breinlinger Ingenieure

TRAGWERKSPLANUNG
TIEFBAUPLANUNG

Kanalstraße 1-4
D-78532 Tuttlingen
T+ 49 74 61 - 184 - 0
F+ 49 74 61 - 184 - 100

Rotebühlstraße 44
D-70178 Stuttgart
T+ 49 711 - 78 78 16 - 0
F+ 49 711 - 78 78 16 - 10

office@breinlinger.de
www.breinlinger.de

BERATENDE INGENIEURE
TUTTLINGEN | STUTTGART

Stadt Balingen

AS Gewerbegebiet

"Steinenbühl"

Vorplanung	Anlage		2	Plan-Nr	2
	bearbeitet	Schwär		Planstand	
	gezeichnet	jsa		24.01.2017	
Höhenplan	Format		765 mm x 446 mm		
	Projekt		T15-083		
	Maßstab		1: 500 50		
Achse 210					
Aufgestellt: Tuttingen, den					