


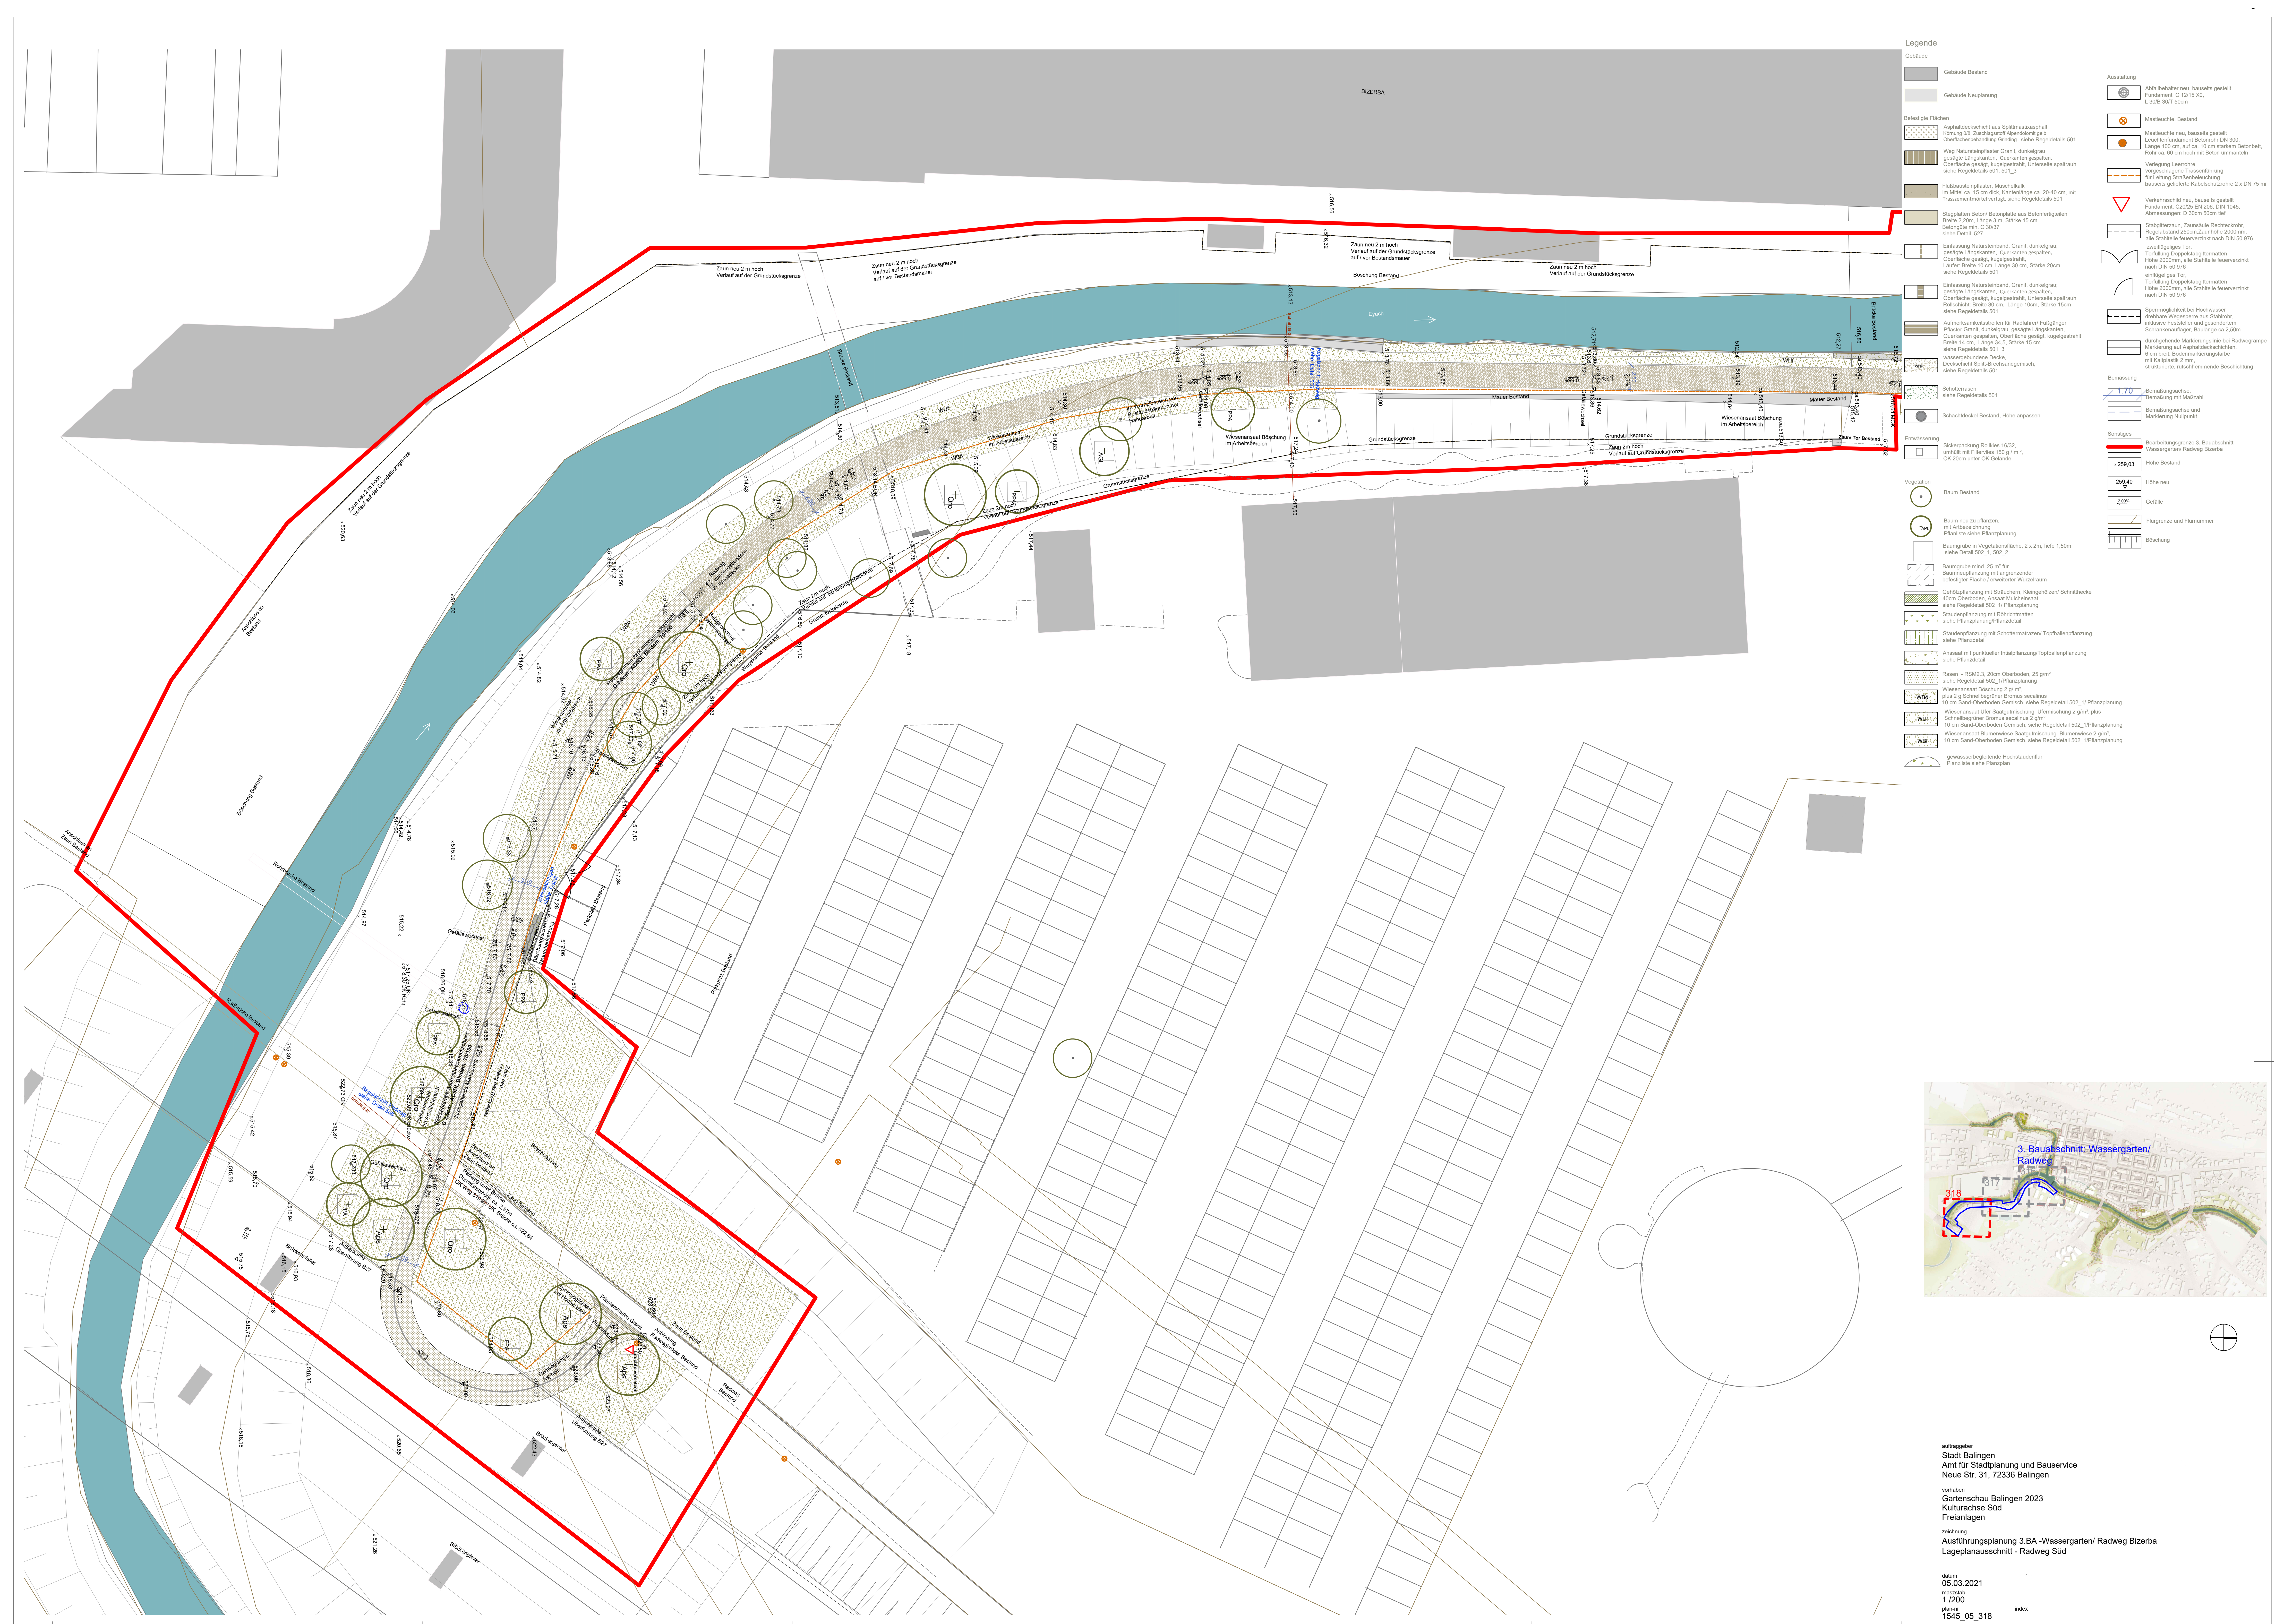

auftraggeber
Stadt Balingen
Amt für Stadtplanung und Bauservice
Neue Str. 31, 72336 Balingen

vorhaben
Gartenschau Balingen 2023
Kulturachse Süd
Freianlagen

zeichnung
Ausführungsplanung 3.BA -Wassergarten/ Radweg Bizerba
Lageplanausschnitt - Radweg Süd

datum
05.03.2021

masztab
1 /200

plan-nr
1545_05_318

Index