



Hindenburgstr. - Gesamtlageplan, M 1:200

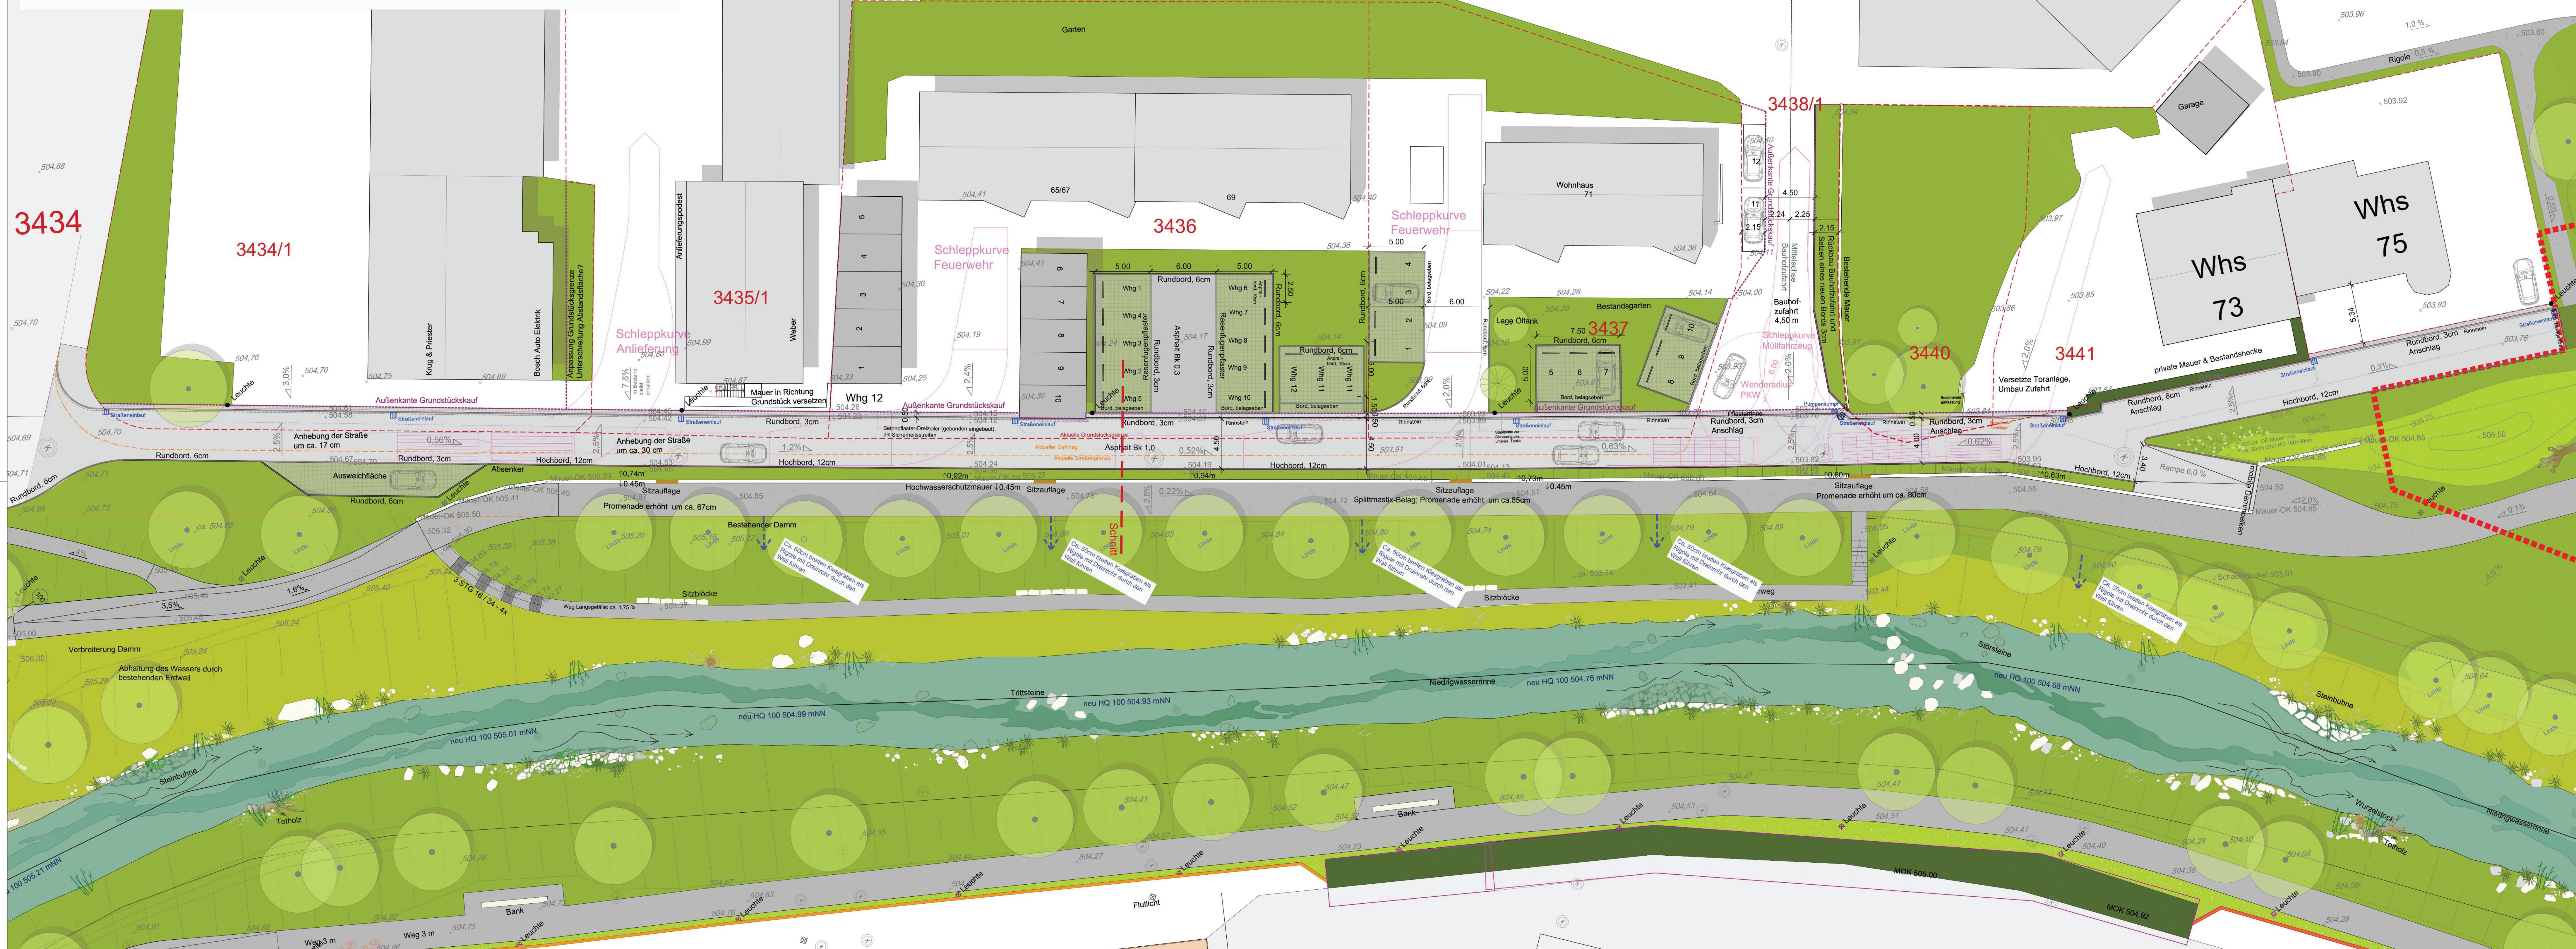

Hindenburgstr. - Übersicht, M 1:500



Hindenburgstr. - Schnitt, M 1:50

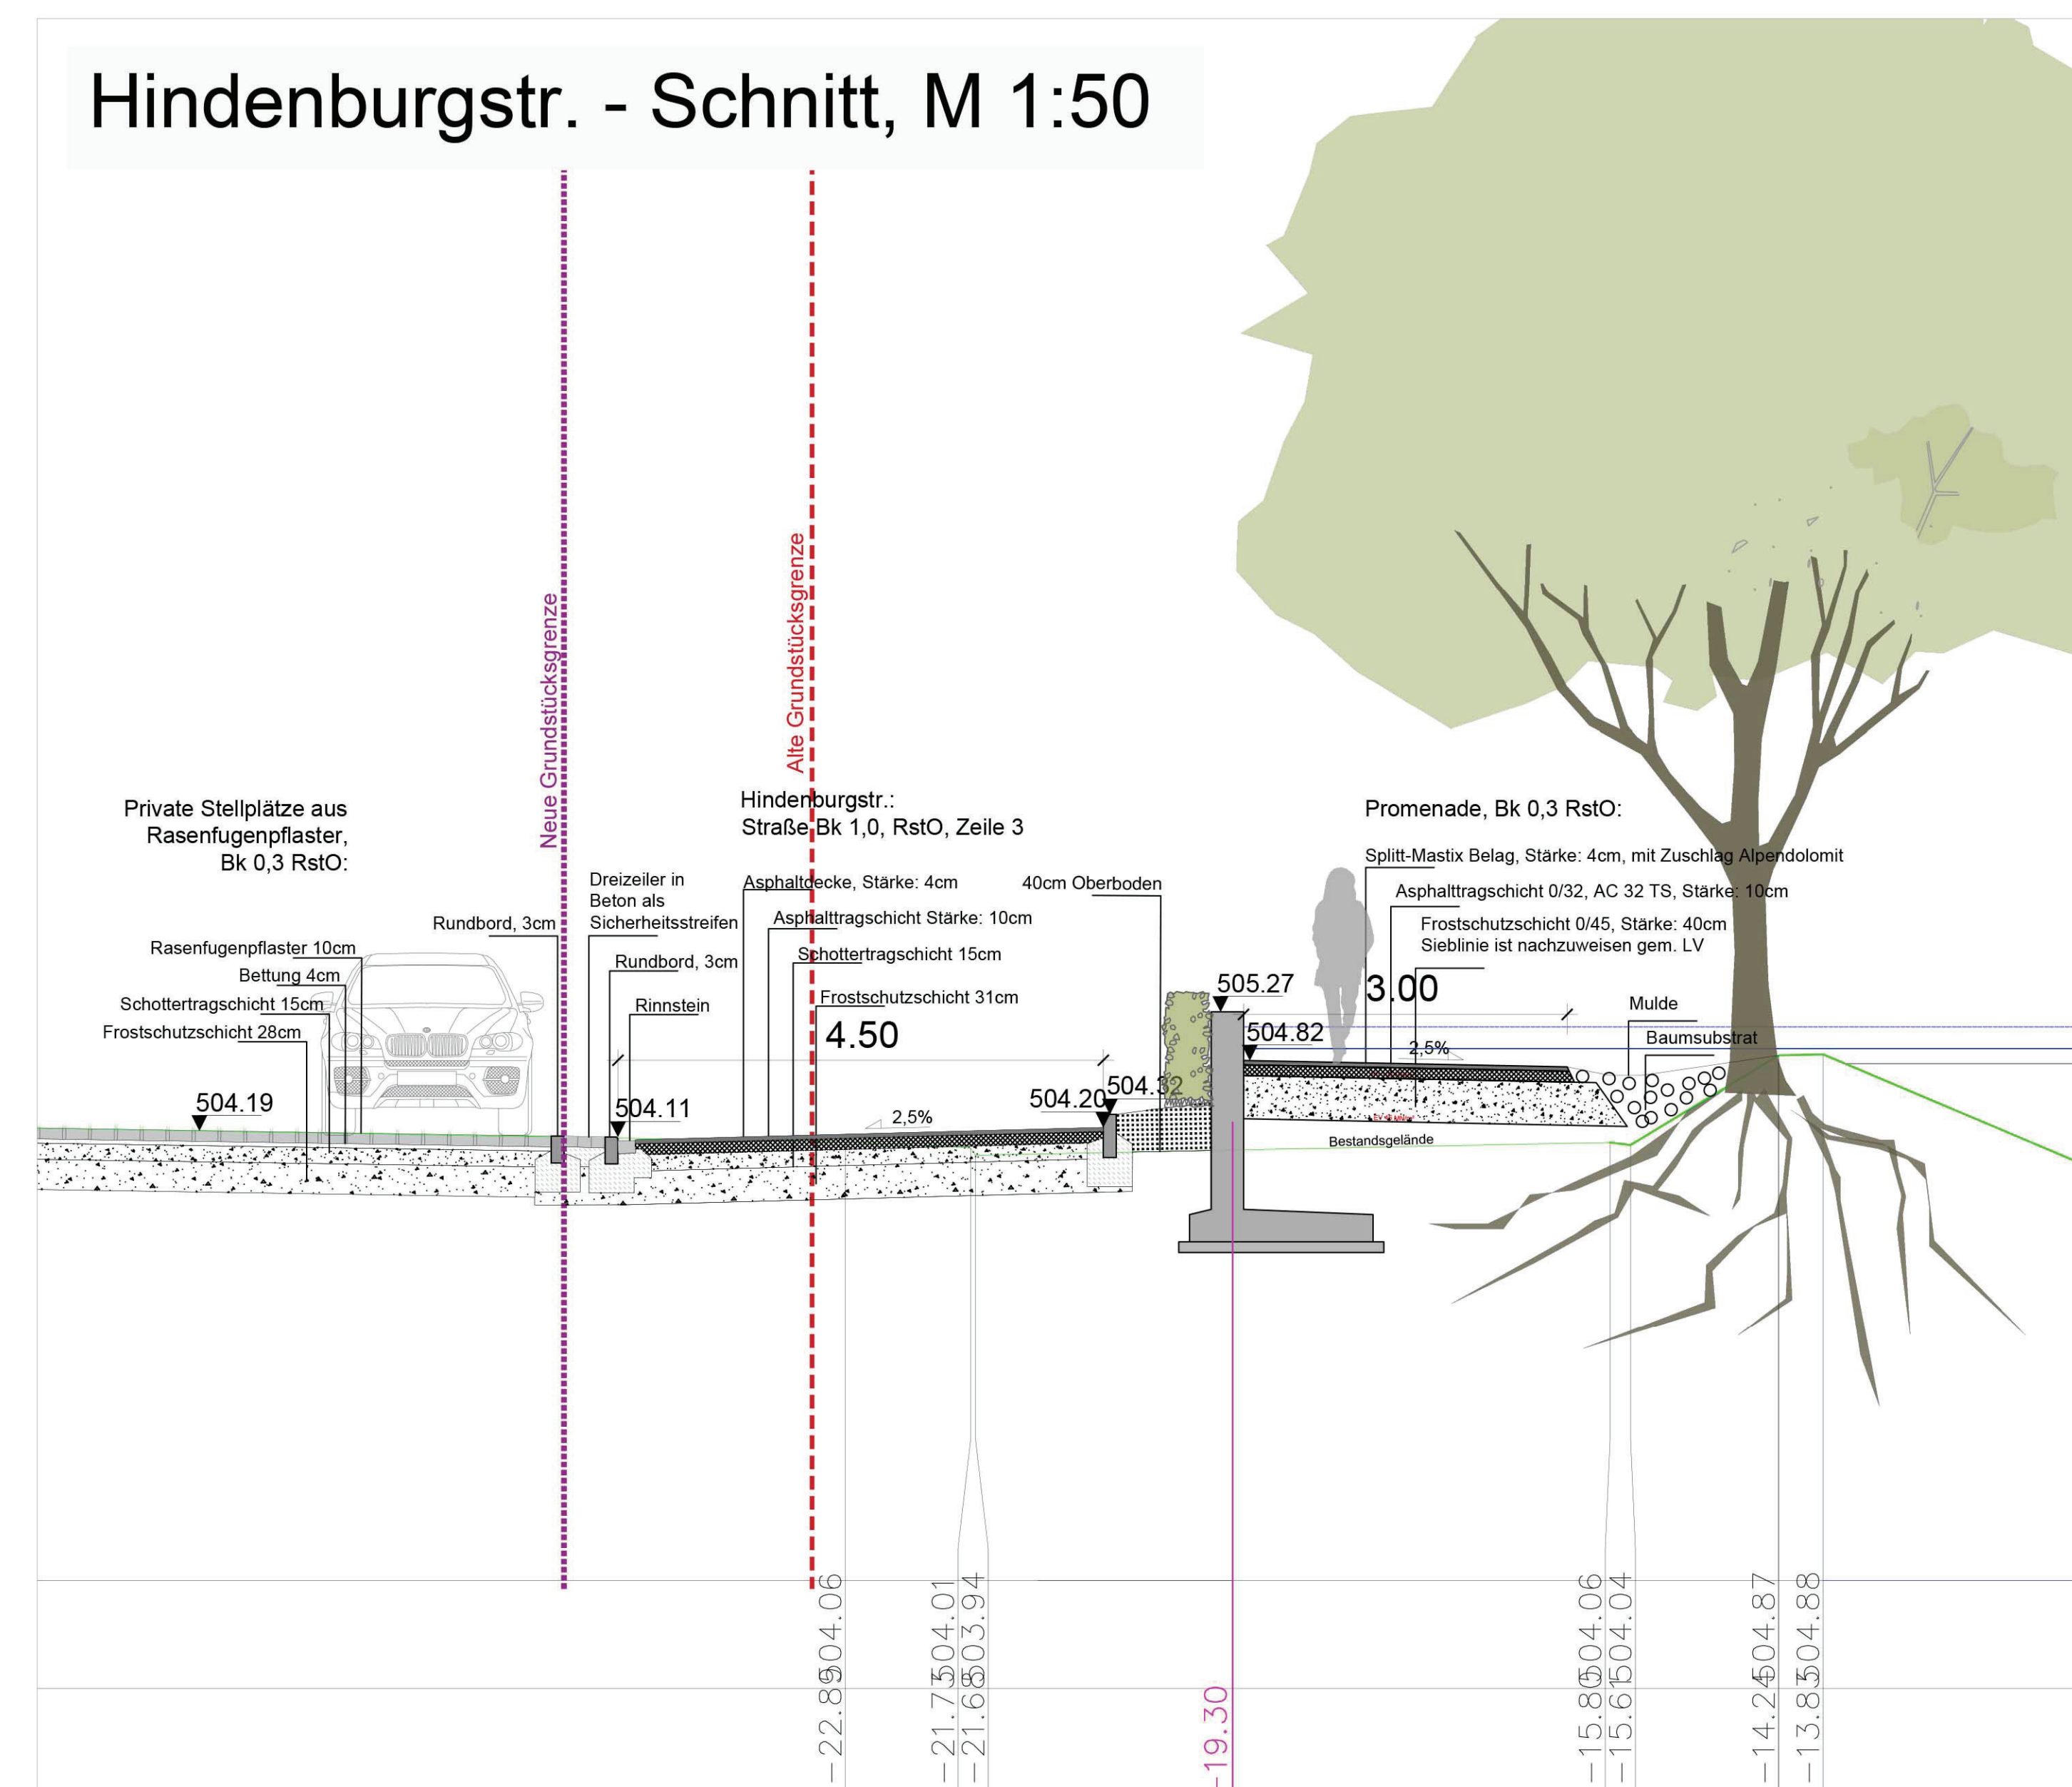Überlingen • Stuttgart • München **PLANSTATT SENNER**

WERKPLANUNG

Planinhalt: Hindenburgstr. - Straßenbau, Übersicht
Projekt: Landschaftsachse NORD - Gartenschau 2023
Ort: Balingen
Bauherr: Stadt Balingen
Neue Straße 31, 72336 Balingen

Datum:	20.12.2020	Maßstab:	1:200 / 1:500	
Projekt-Nr.:	2029D	Blatt-Nr.:	2029D_	
Gezeichnet:	KW	Blattgröße.:	A0 quer	
Geproft:		Datenname:		
Änderung:		Bearbeitet:	Datum:	Index:
Unterschrift Landschaftsarchitekt		Unterschrift Bauherr		