
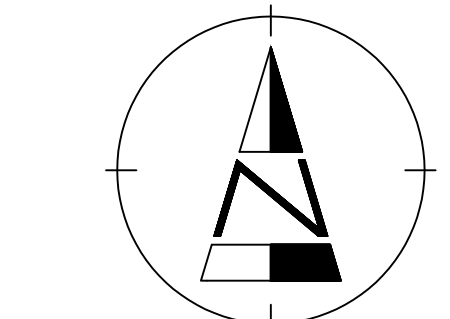


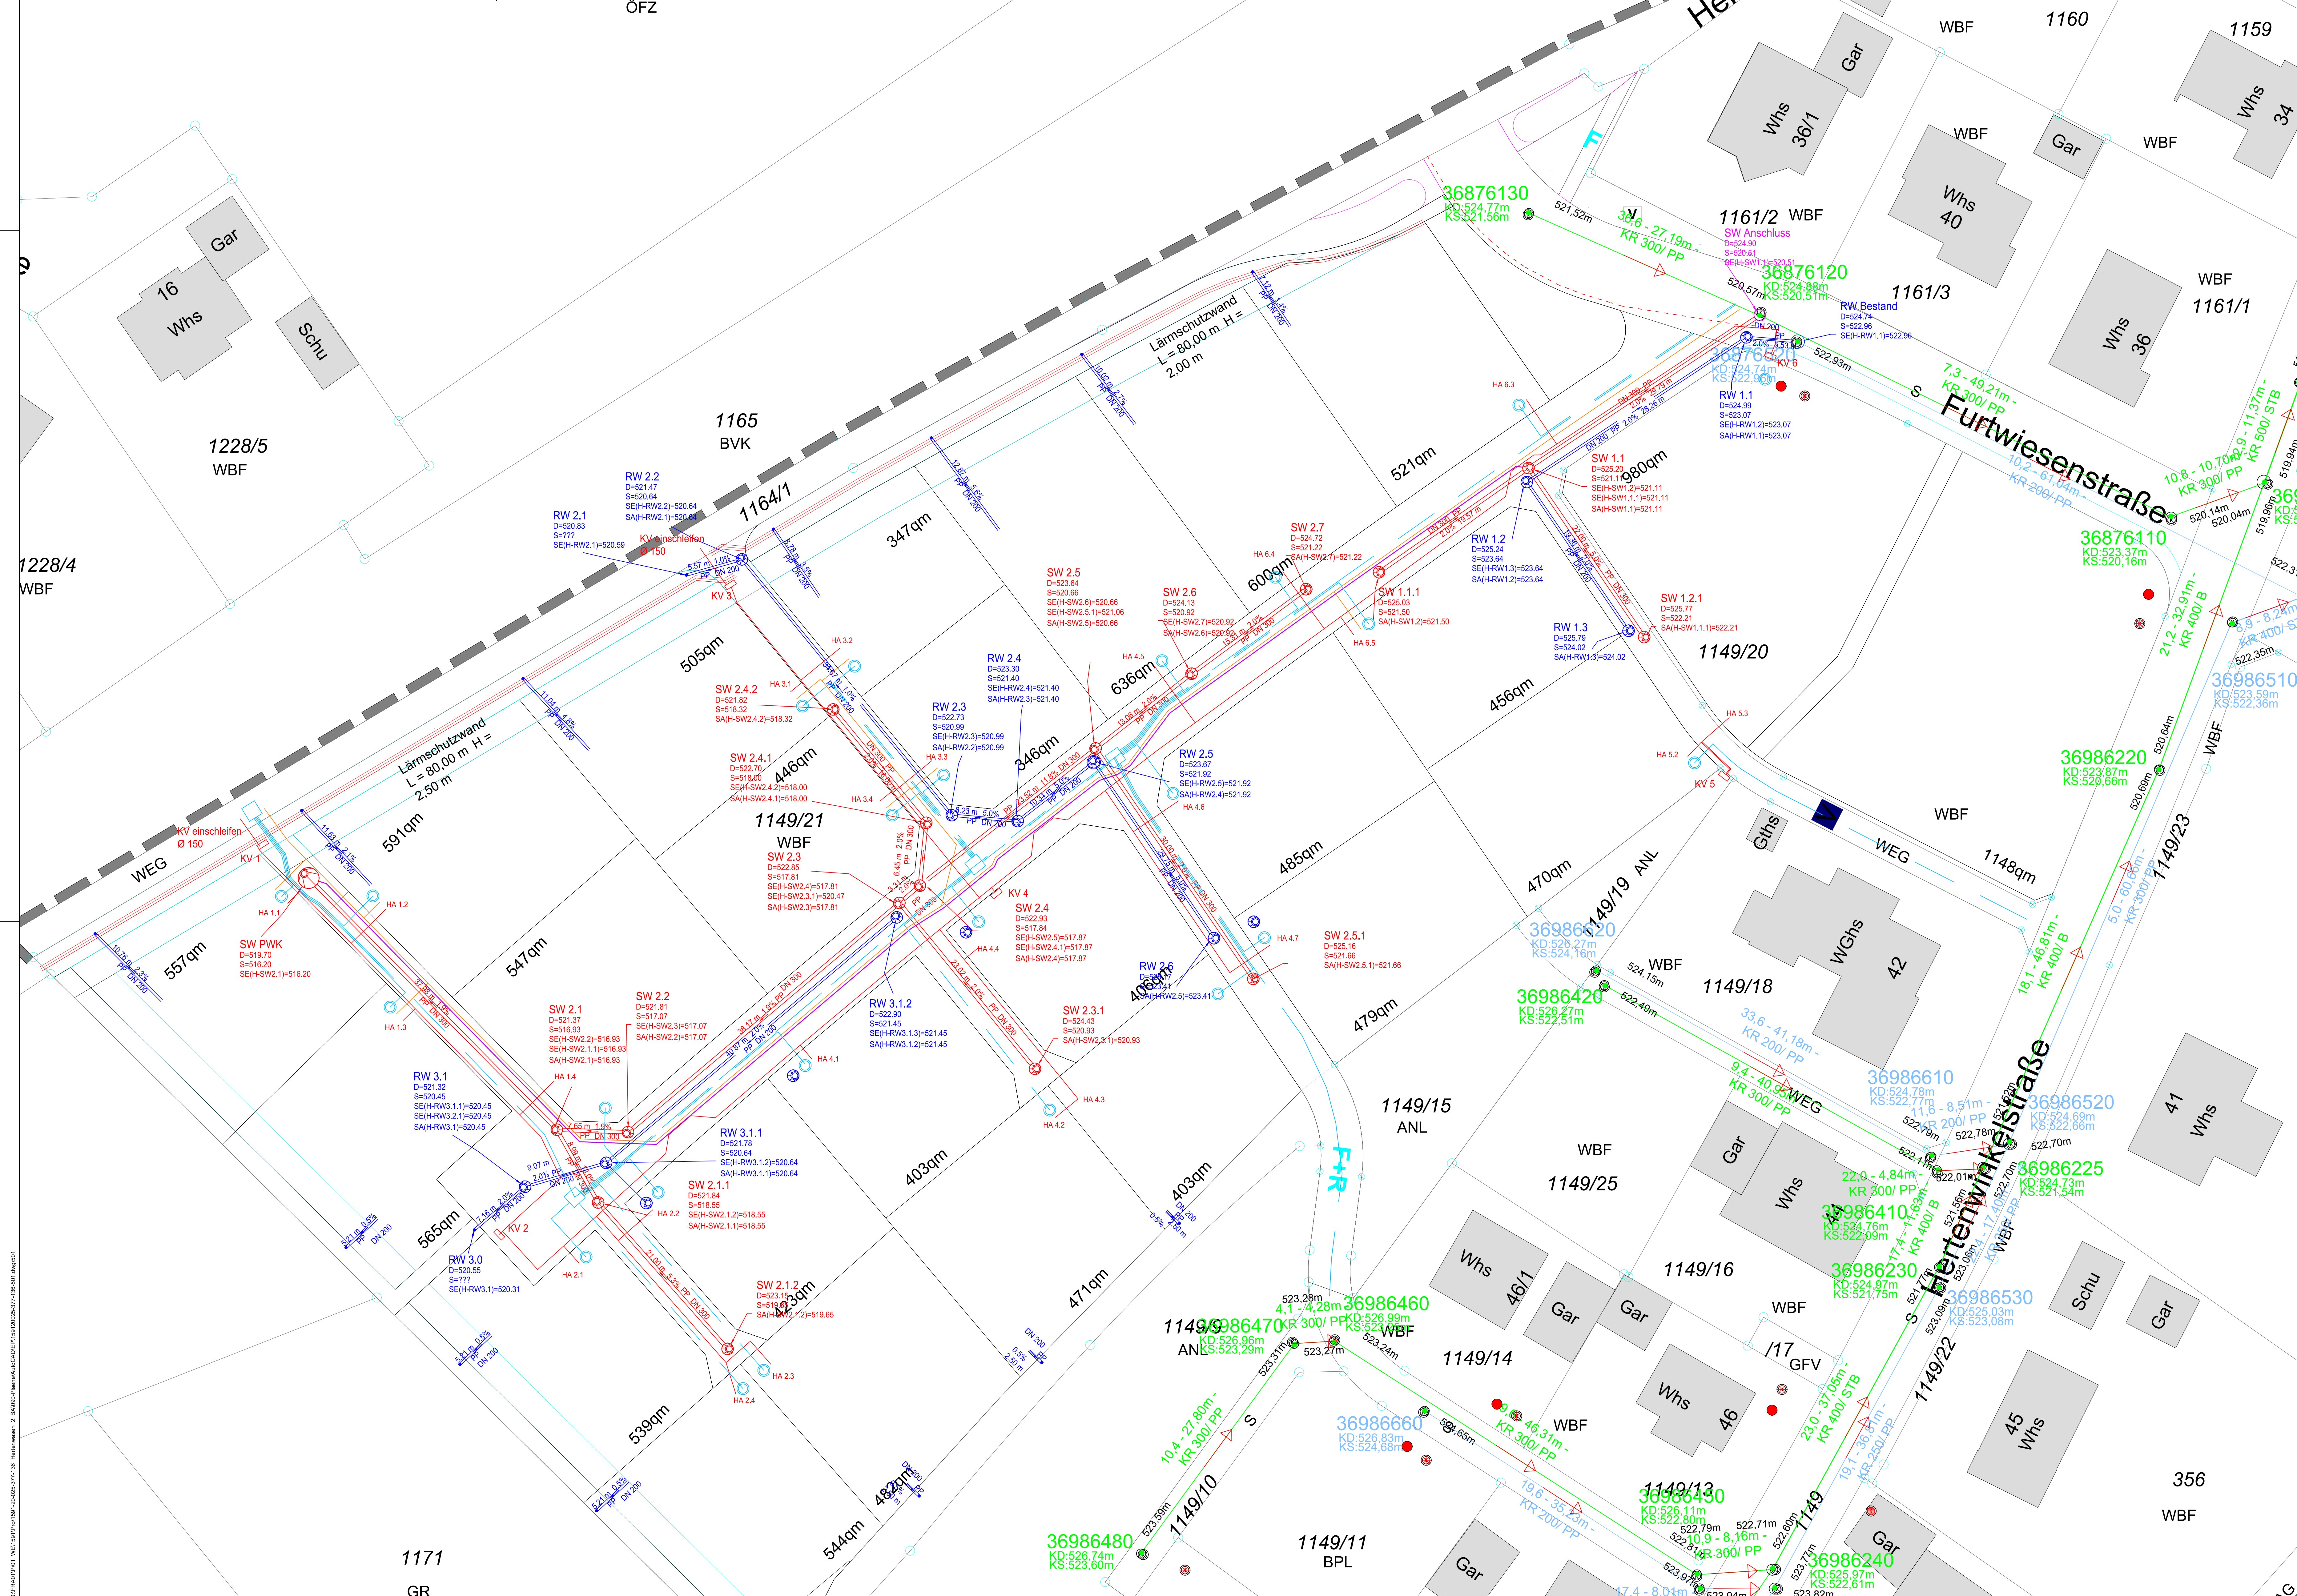

- Legende:
- best. Mischwasserkanal
 - gepl. Regenwasserkanal
 - gepl. Schmutzwasserkanal
 - gepl. Stromleitungen
 - gepl. Gasleitungen
 - gepl. Abwasserdruckleitung
 - gepl. Lärmschutzwand

Übersicht:

Auftraggeber: Große Kreisstadt Balingen
"Hertenwasen" Engstlatt

Projekt: Erschließung "Hertenwasen" 2. Bauabschnitt

Zeichnungsinhalt: Lageplan Versorgungsleitungen

Datum	Name	Planungsstand / Maßstab	Kennzeichnung
16.03.2021	PSE / TTE	Entwurfsplanung	Projekt-Nr.: 1591-20-025_377-136
gez. xx.xx.2020	xxx	1:250	Datei-Nr.: 377-136-500 dwg
			Zeichnung-Nr.: 500 x

SWECO GmbH
Standort: Fröschheimer Straße 3
73499 Stuttgart
T +49 (0)711 25707-0
F +49 (0)711 25707-51
E a.sung@sweco-gmh.de
W www.sweco-gmh.de

Standort: Holzstraße 11
72336 Balingen
T +49 (0)7433 90469-0
F +49 (0)7433 90469-9
E t.sung@sweco-gmh.de
W www.sweco-gmh.de

Zertifiziert durch die TÜV Rheinland Cert GmbH
nach ISO 9001, ISO 14001, OHSAS 18001

Dieser Plan wurde mit AutoCAD 2020 erstellt.

Blattgröße: 1189 / 700