
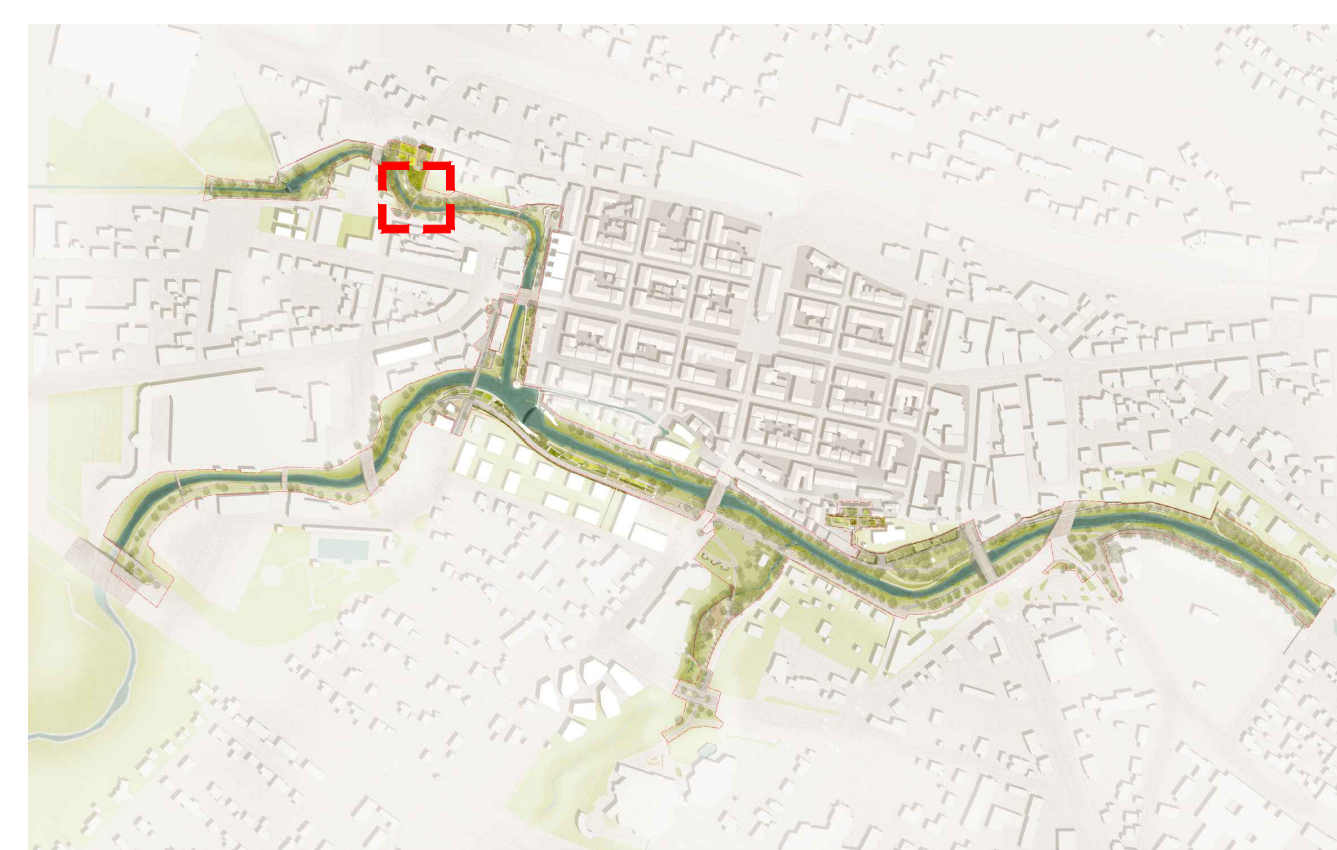
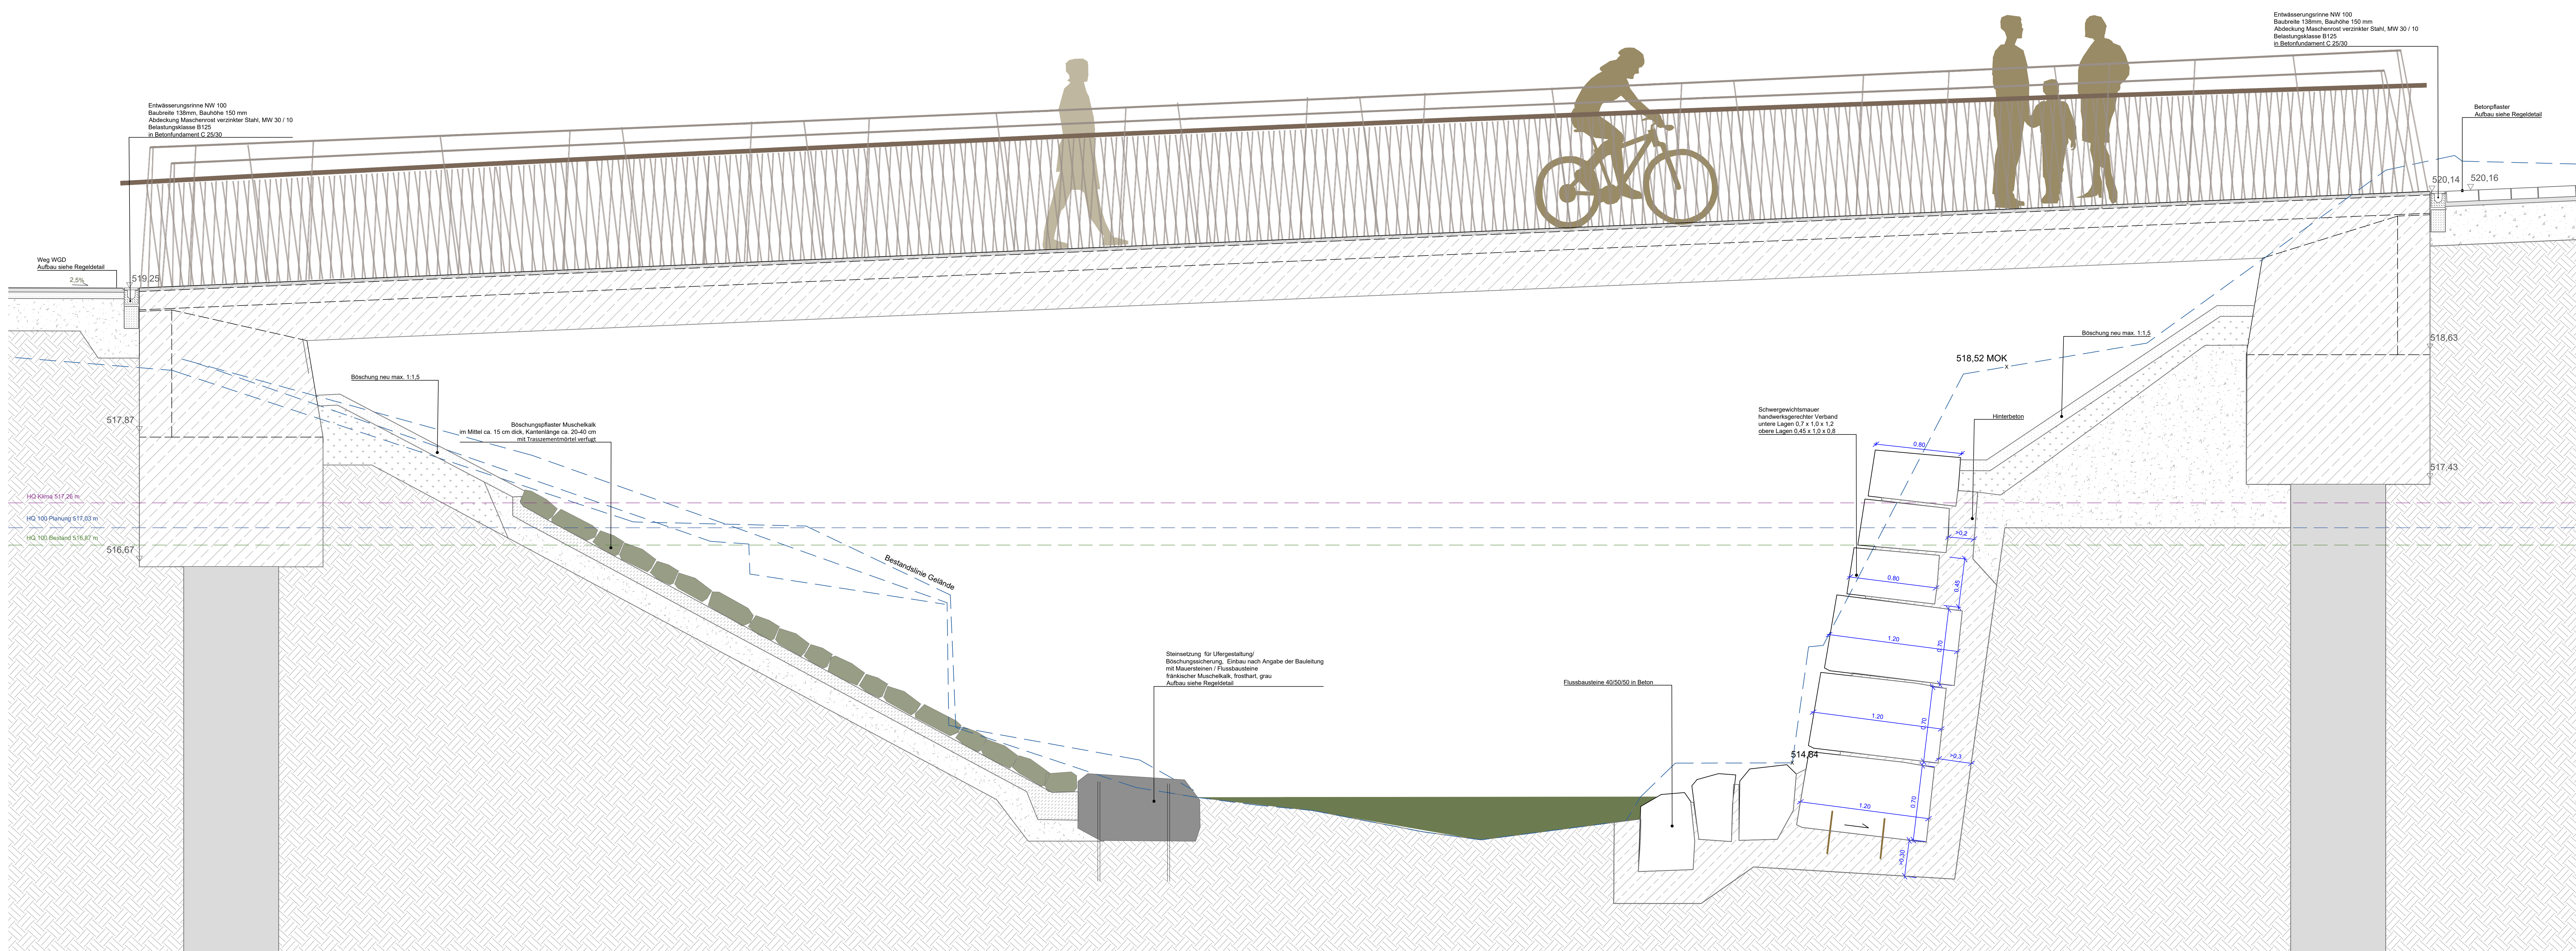


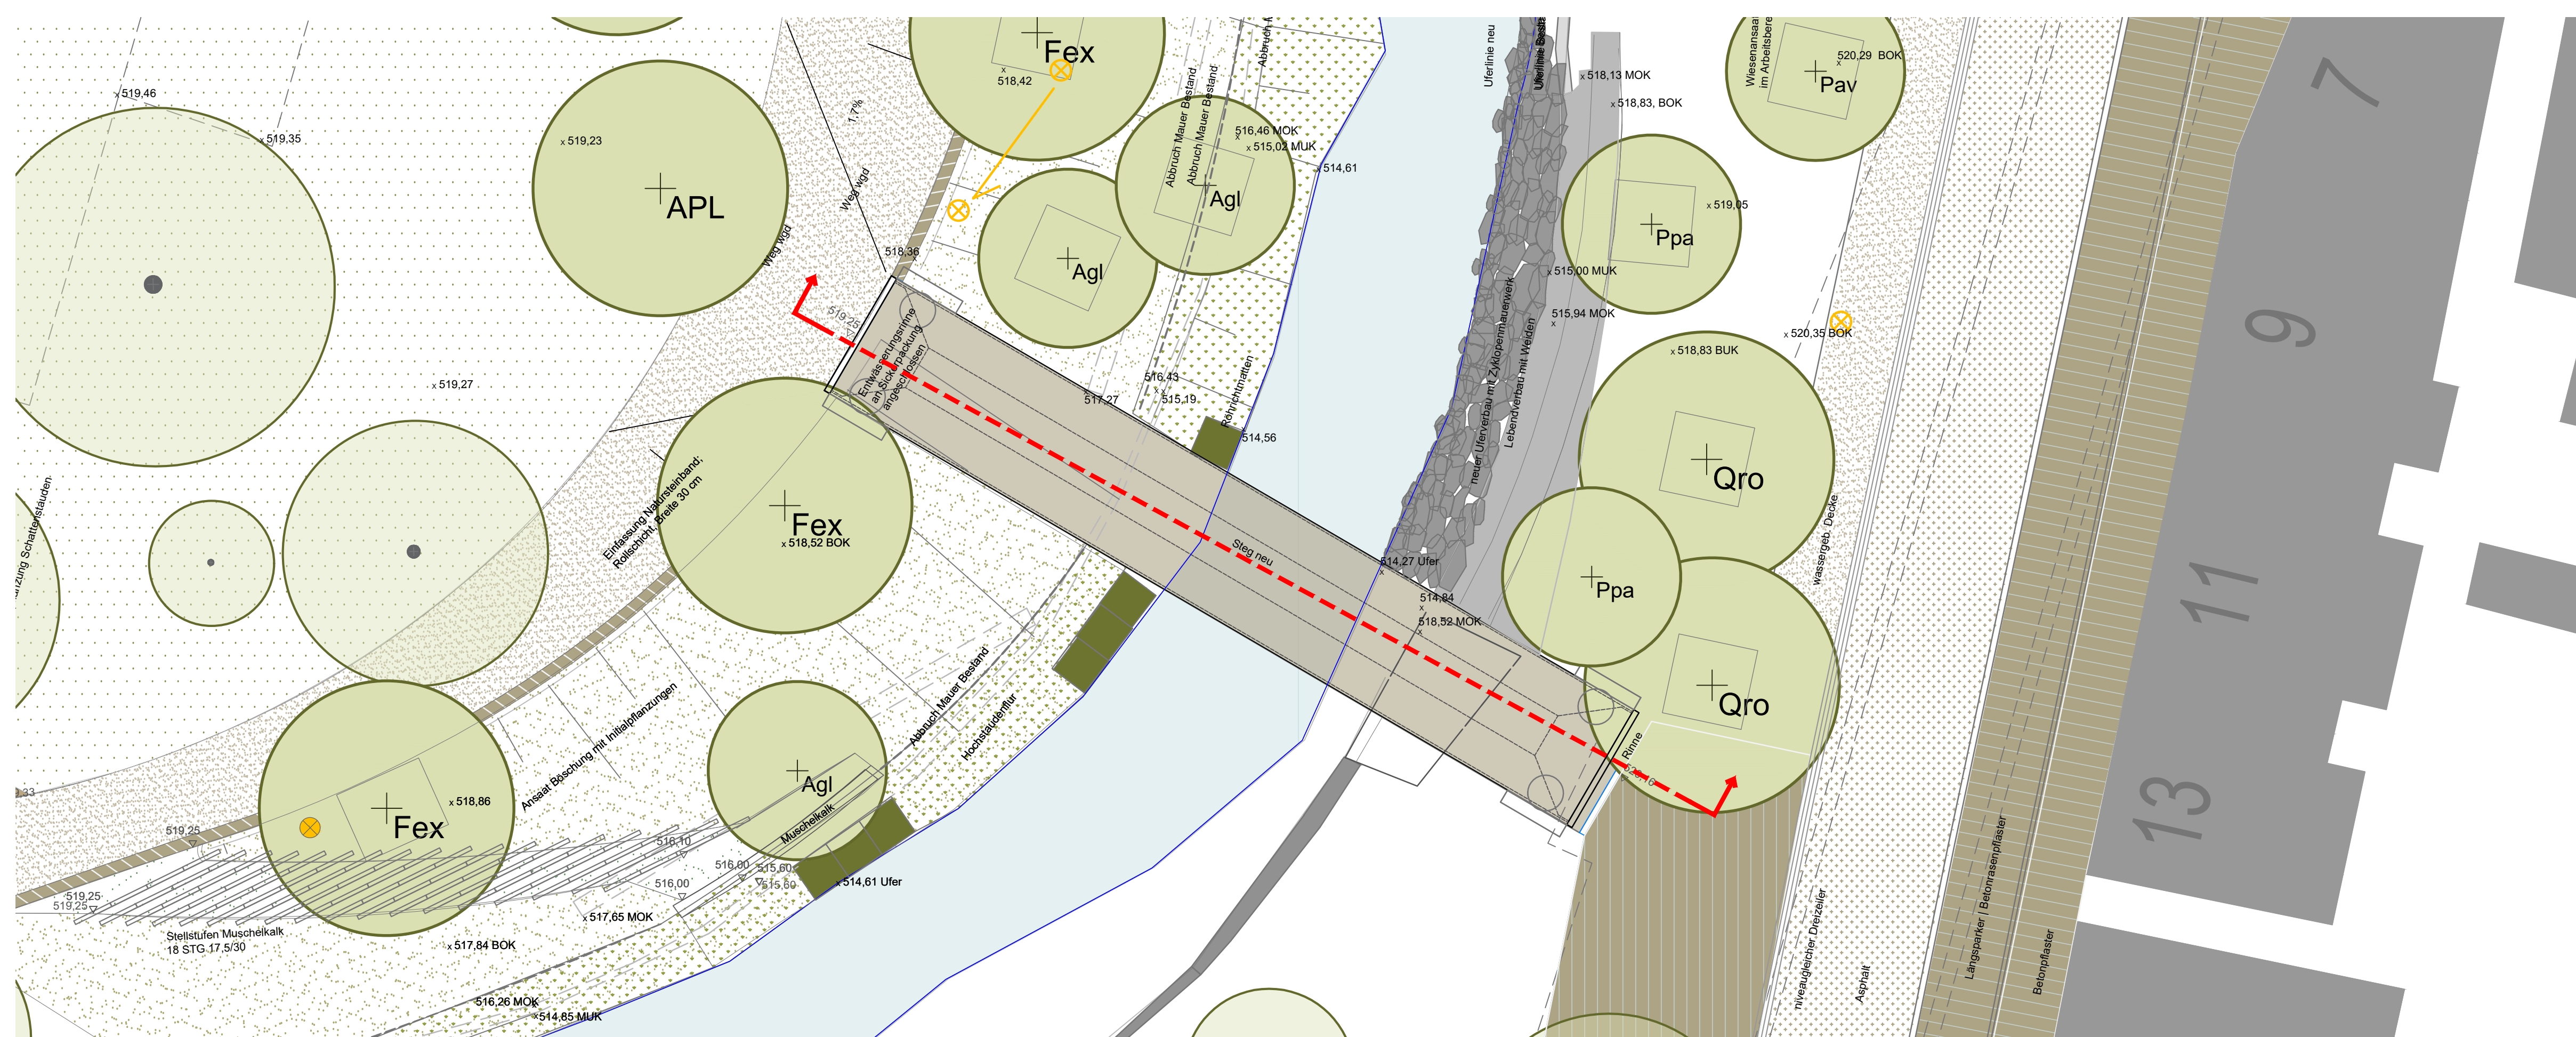

Sämtliche Angaben sind vor Ort rechtzeitig durch die Ausführungsfirma zu überprüfen.
Unklarheiten und Unstimmigkeiten sind rechtzeitig mit der Bauleitung abzuklären!

index nr.	änd.-datum	planänderung	gez.

auftraggeber
Stadt Balingen
Amt für Stadtplanung und Bauservice
Neue Str. 31, 72336 Balingen

vorhaben
Gartenschau Balingen 2023
Kulturachse Süd/ Landschaftsachse Süd
Freianlagen

zeichnung
Ausführungsplanung
Steinach
Schwefelbadgartensteg

datum
10.03.2021
máskoláb
1/100, 1/20
plán-rr
1545 05 04 525