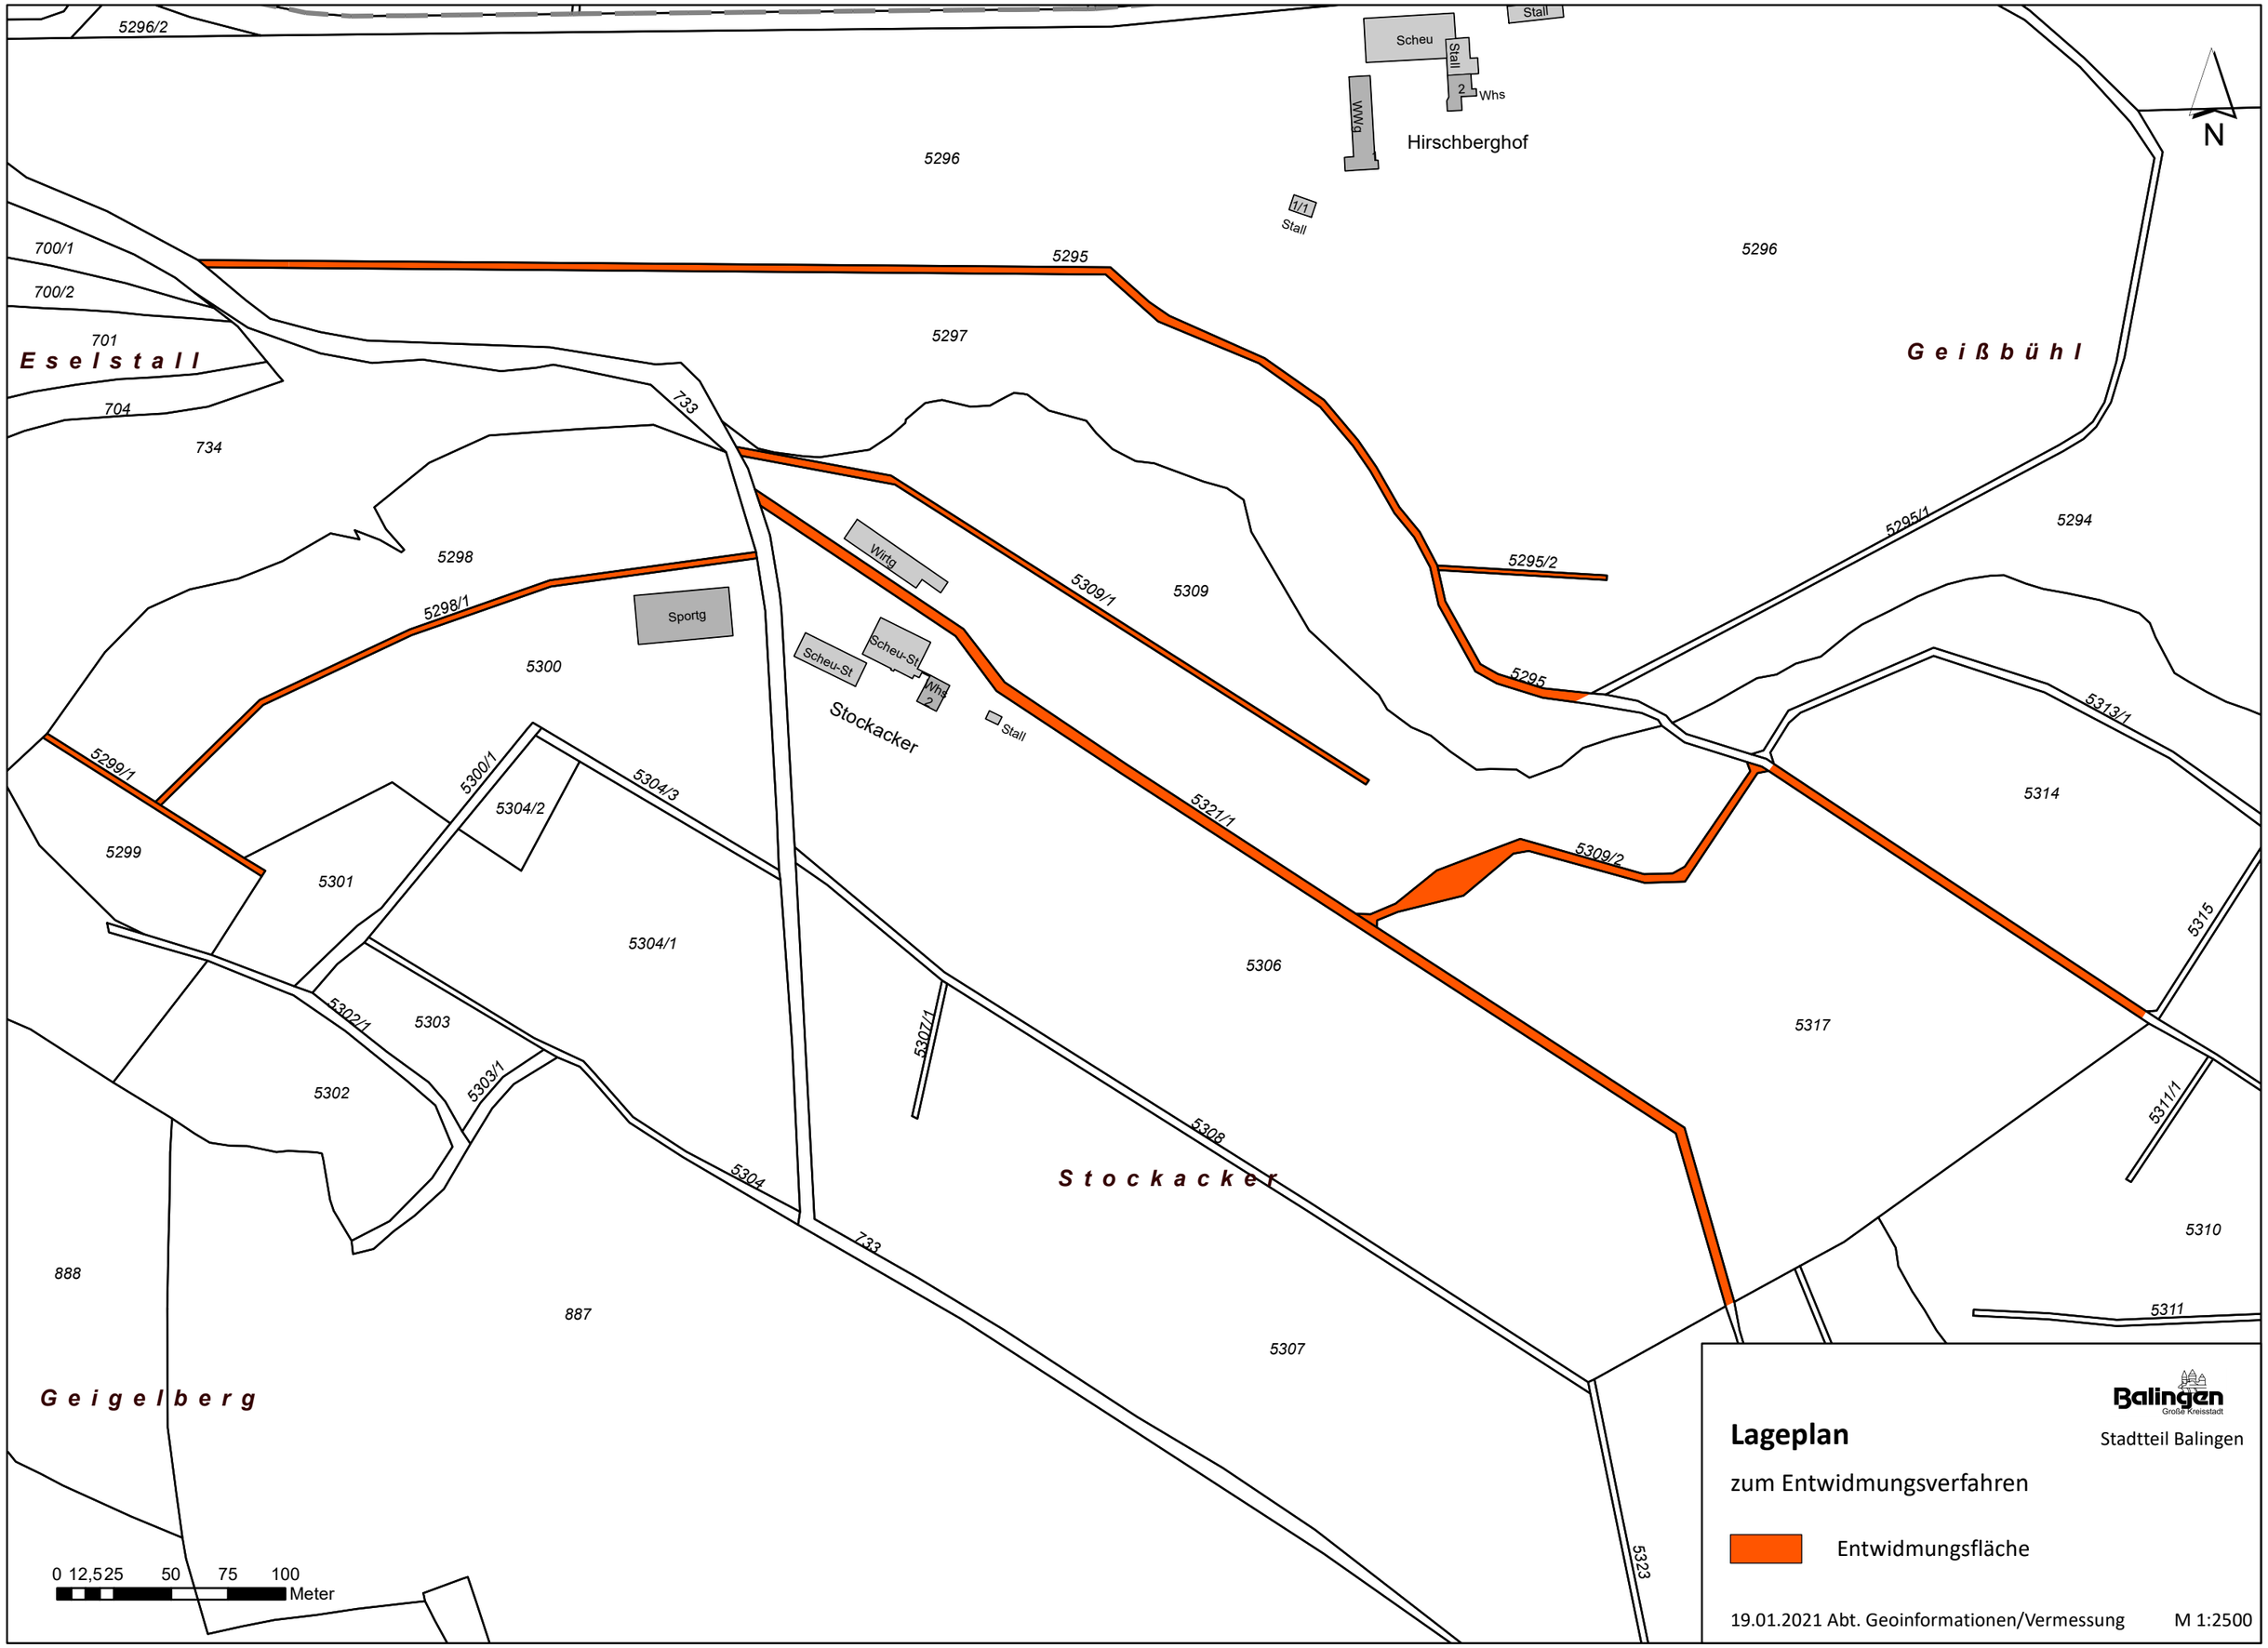
N
Hirschberghof
Scheu
Stall
Whs
WWg
Stall
Stall
Eselstall
Geißbühl
Stockacker
Geigelberg
Sportg
Wirtg
Scheu-St
Scheu-St
Whs
Stall
5296/2
5296
5296
5295
5297
5295/1
5294
5295/2
5295
5309/1
5309
5298
5298/1
5300
5299/1
5299
5300/1
5304/2
5304/3
5301
5304/1
5321/1
5309/2
5313/1
5314
5315
5306
5317
5302/1
5303
5303/1
5302
5307/1
5308
5304
733
733
5311/1
5310
5311
888
887
5307
5323
0 12,5 25 50 75 100
Meter
Balingen
Große Kreisstadt
Lageplan
Stadtteil Balingen
zum Entwidmungsverfahren
Entwidmungsfläche
19.01.2021 Abt. Geoinformationen/Vermessung
M 1:2500