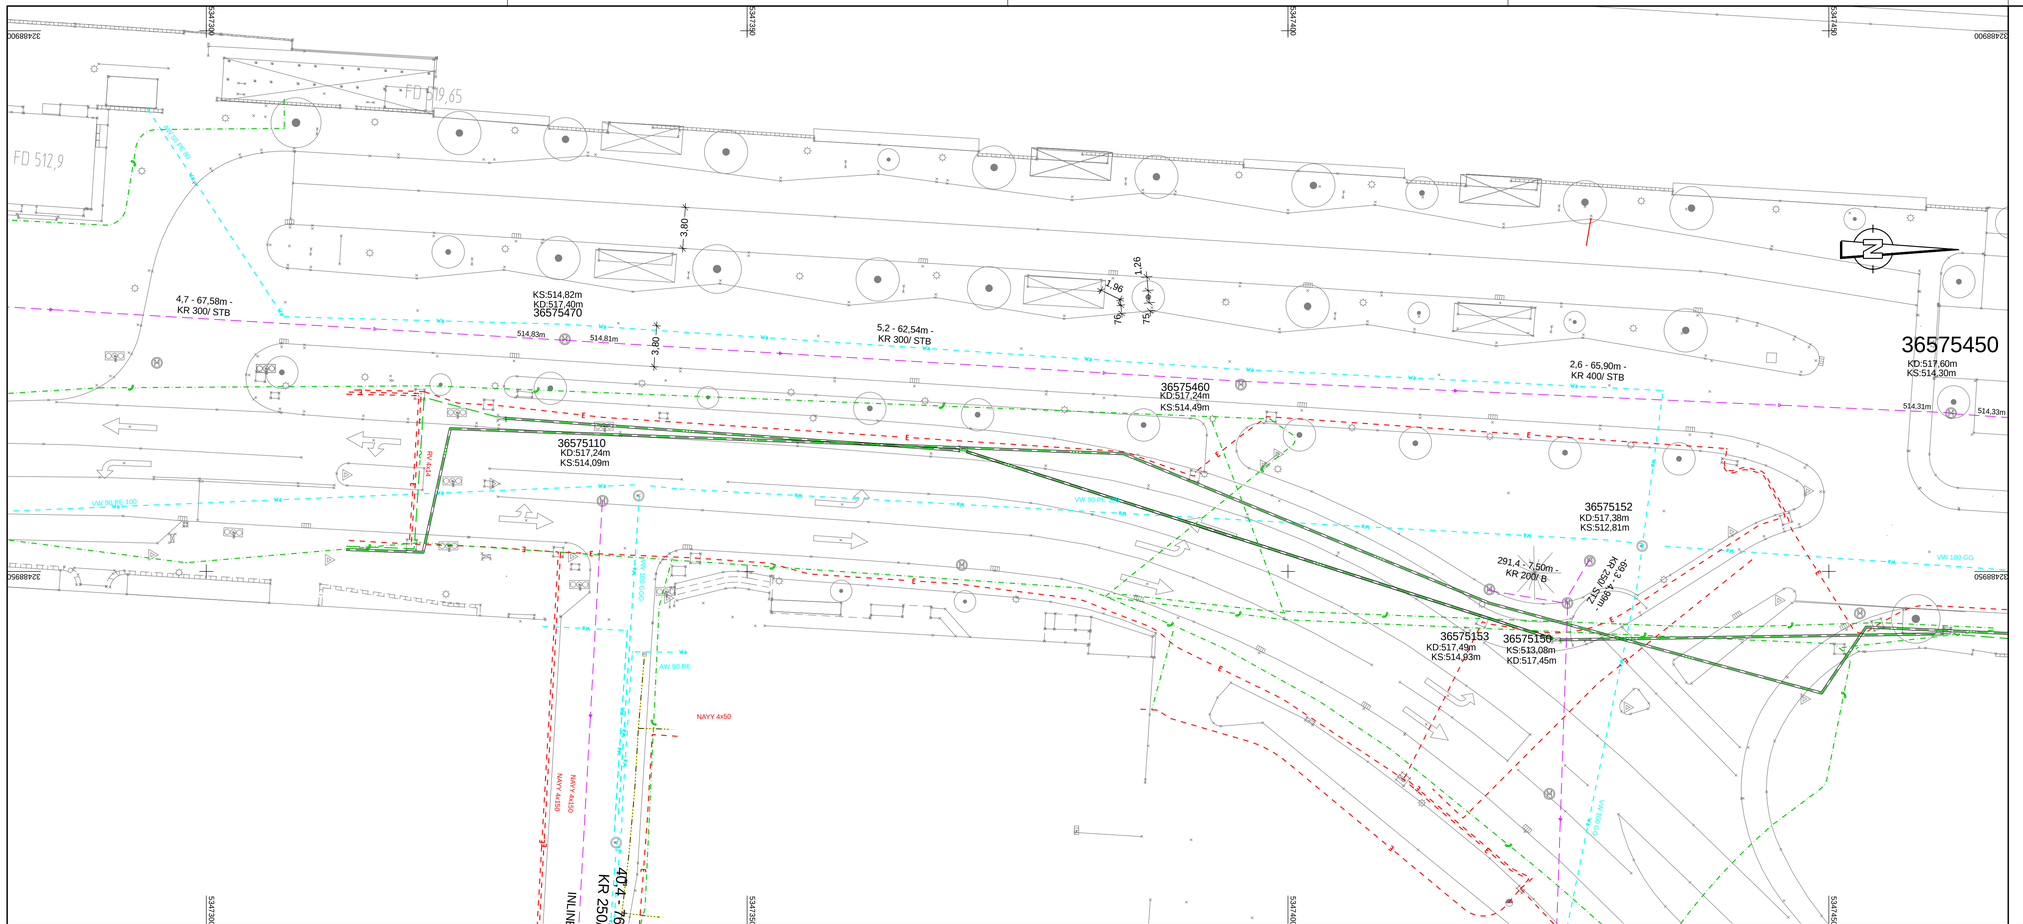
FD 519,65
FD 512,9
4,7 - 67,58m -
KR 300/ STB
KS:514,82m
KD:517,40m
36575470
514,83m
514,81m
3,80
3,80
1,26
1,86
5,2 - 62,54m -
KR 300/ STB
36575460
KD:517,24m
KS:514,49m
36575110
KD:517,24m
KS:514,09m
2,6 - 65,90m -
KR 400/ STB
36575450
KD:517,60m
KS:514,30m
514,31m
514,33m
36575152
KD:517,38m
KS:512,81m
291,4 - 7,50m -
KR 200/ B
ZJS 292,491
- 4,488m
36575153
KD:517,49m
KS:514,93m
36575150
KS:513,08m
KD:517,45m
VW 90 PE 100
VW 100 GG
AW 50 PE
NAVY 4x50
407,4 - 76,
KR 250/
INLINE
5347280
5347290
5347300
5347310
5347320
5347330
5347340
5347350
5347360
5347370
5347380
5347390
5347400
5347410
5347420
5347430
5347440
5347450
5347460
5347470
5347480
5347490
5347500
5347510
5347520
5347530
5347540
5347550
5347560
5347570
5347580
5347590
5347600
5347610
5347620
5347630
5347640
5347650
5347660
5347670