


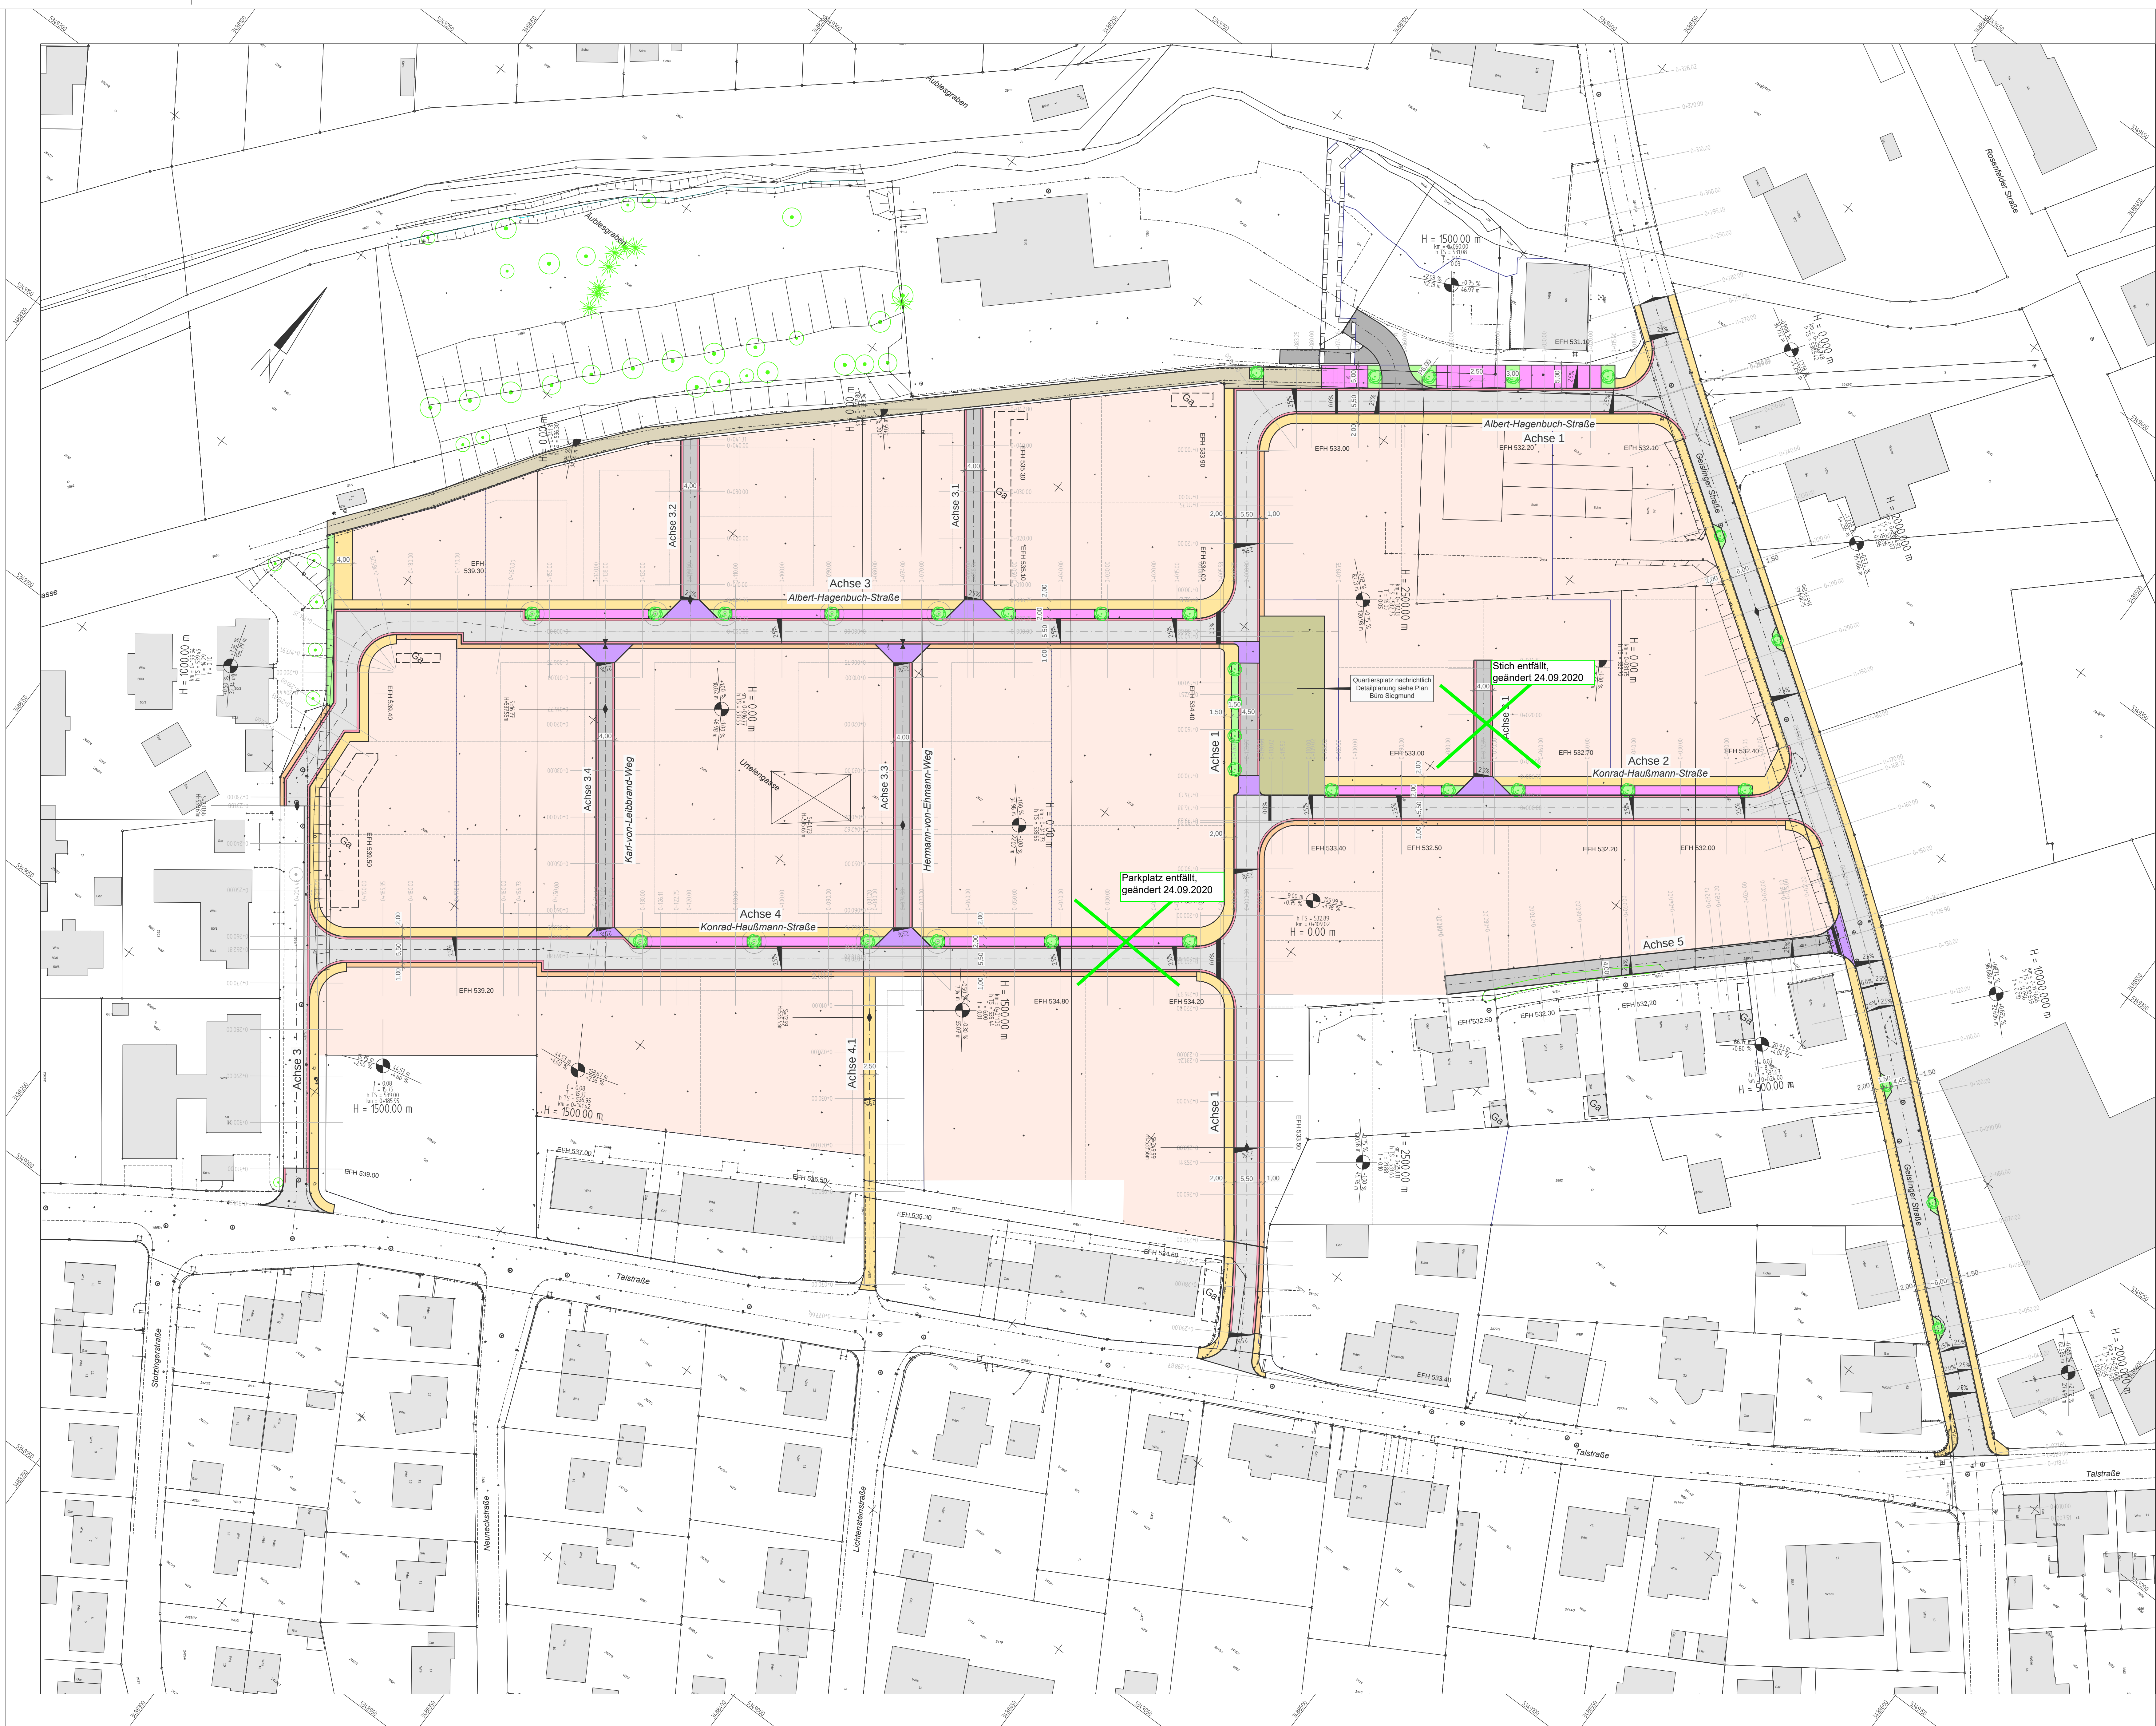

Zeichenerklärung

- Fahrbahn Asphalt
- Betonpflasterstreifen 3-zeilig
- Gehweg Asphalt
- Sicherheitsstreifen Asphalt
- Parkplatz Betonfugenpflaster
- Verkehrsberuhigter Bereich Asphalt
- Verkehrsberuhigter Bereich Betonpflaster
- Fuß-, Rad- sowie Landwirtschaftlicher Weg
- Wassergebundene Decke
- Quartiersplatz Schotterfläche
- Grünfläche
- Baum

f	Änderungen gemäß Besprechung vom 25.01.2017	09.02.2017	HK/CS
e	Änderung Stellplätze Nord	10.01.2017	JK/CS
d	Wohnstraße Achse 4.2 entfällt	01.09.2016	CS
c	Änderungen gemäß Besprechung vom 11.07.2016, Wohnstraße Achse 4.1 entfällt, Ergänzung Fußweg	30.08.2016	JK/CS
b	Übergang zur Phase Entwurfsplanung	08.07.2016	JK/CS
a	Achse 1 Station 0+008 bis 0+100 GW Linienführung, rechtsschießig Senkrechtparker + Zufahrt	10.03.2016	JK/CS
	Art der Änderung	Datum	Zeichen

Kovacic Ingenieure GmbH
Beratende Ingenieure
72488 Sigmaringen | Josefstr. 7 | ingenieur@kovacic.de
Telefon: 07571/6450-0 | Telefax: 07571/6450-50 | www.kovacic.de

Aufgestellt:

Bauherr: Stadt Balingen

Anerkannt:

Projekt: BG Urteilen
Erschließung

Objekt: Straßenbau

M = 1:500

Lageplan

Entwurfsplanung

Beinh. Jan. 2016 HM

Gez. Jan. 2016 CS

Plan Gr. 114 x 75 cm

Projekt Nr.
T 5761

Plan Nr.
SN 07 001