



Blickrichtung aufsteigende Kilometrierung

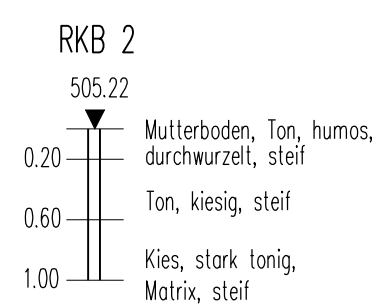

Blickrichtung aufsteigende Kilometrierung

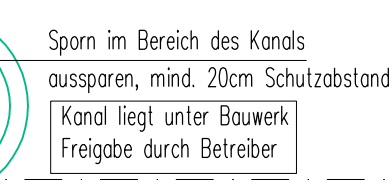

Blickrichtung aufsteigende Kilometrierung




_agesystem: UTM

✉ Lagesystem: Gauß-Krüger-Koordinatensystem

Darstellung der Boden- u. Gesteinsarten in den Schichtenprofilen der
Bodenaufschlüsse nach der Baugrunduntersuchung des Büros GeoTerton,
Dipl. Geologe Heiner Terton, 72116 Mössingen vom Juni 2020

Das Bauwerk liegt in der Erdbebenzone 3

Absteckpunkte Wandachse = VK Wand			(VK = Vorderkante)
Punkt-Nr.	Station	Rechtswert	Hochwert
1	0+000.205	3489411.748	5349216.714
2	0+014.787	3489414.792	5349202.451
3	0+016.550	3489416.531	5349202.744
4	0+026.440	3489418.174	5349192.991
5	0+037.062	3489418.556	5349182.376
6	0+045.954	3489417.184	5349173.590
7	0+079.500	3489408.435	5349141.205

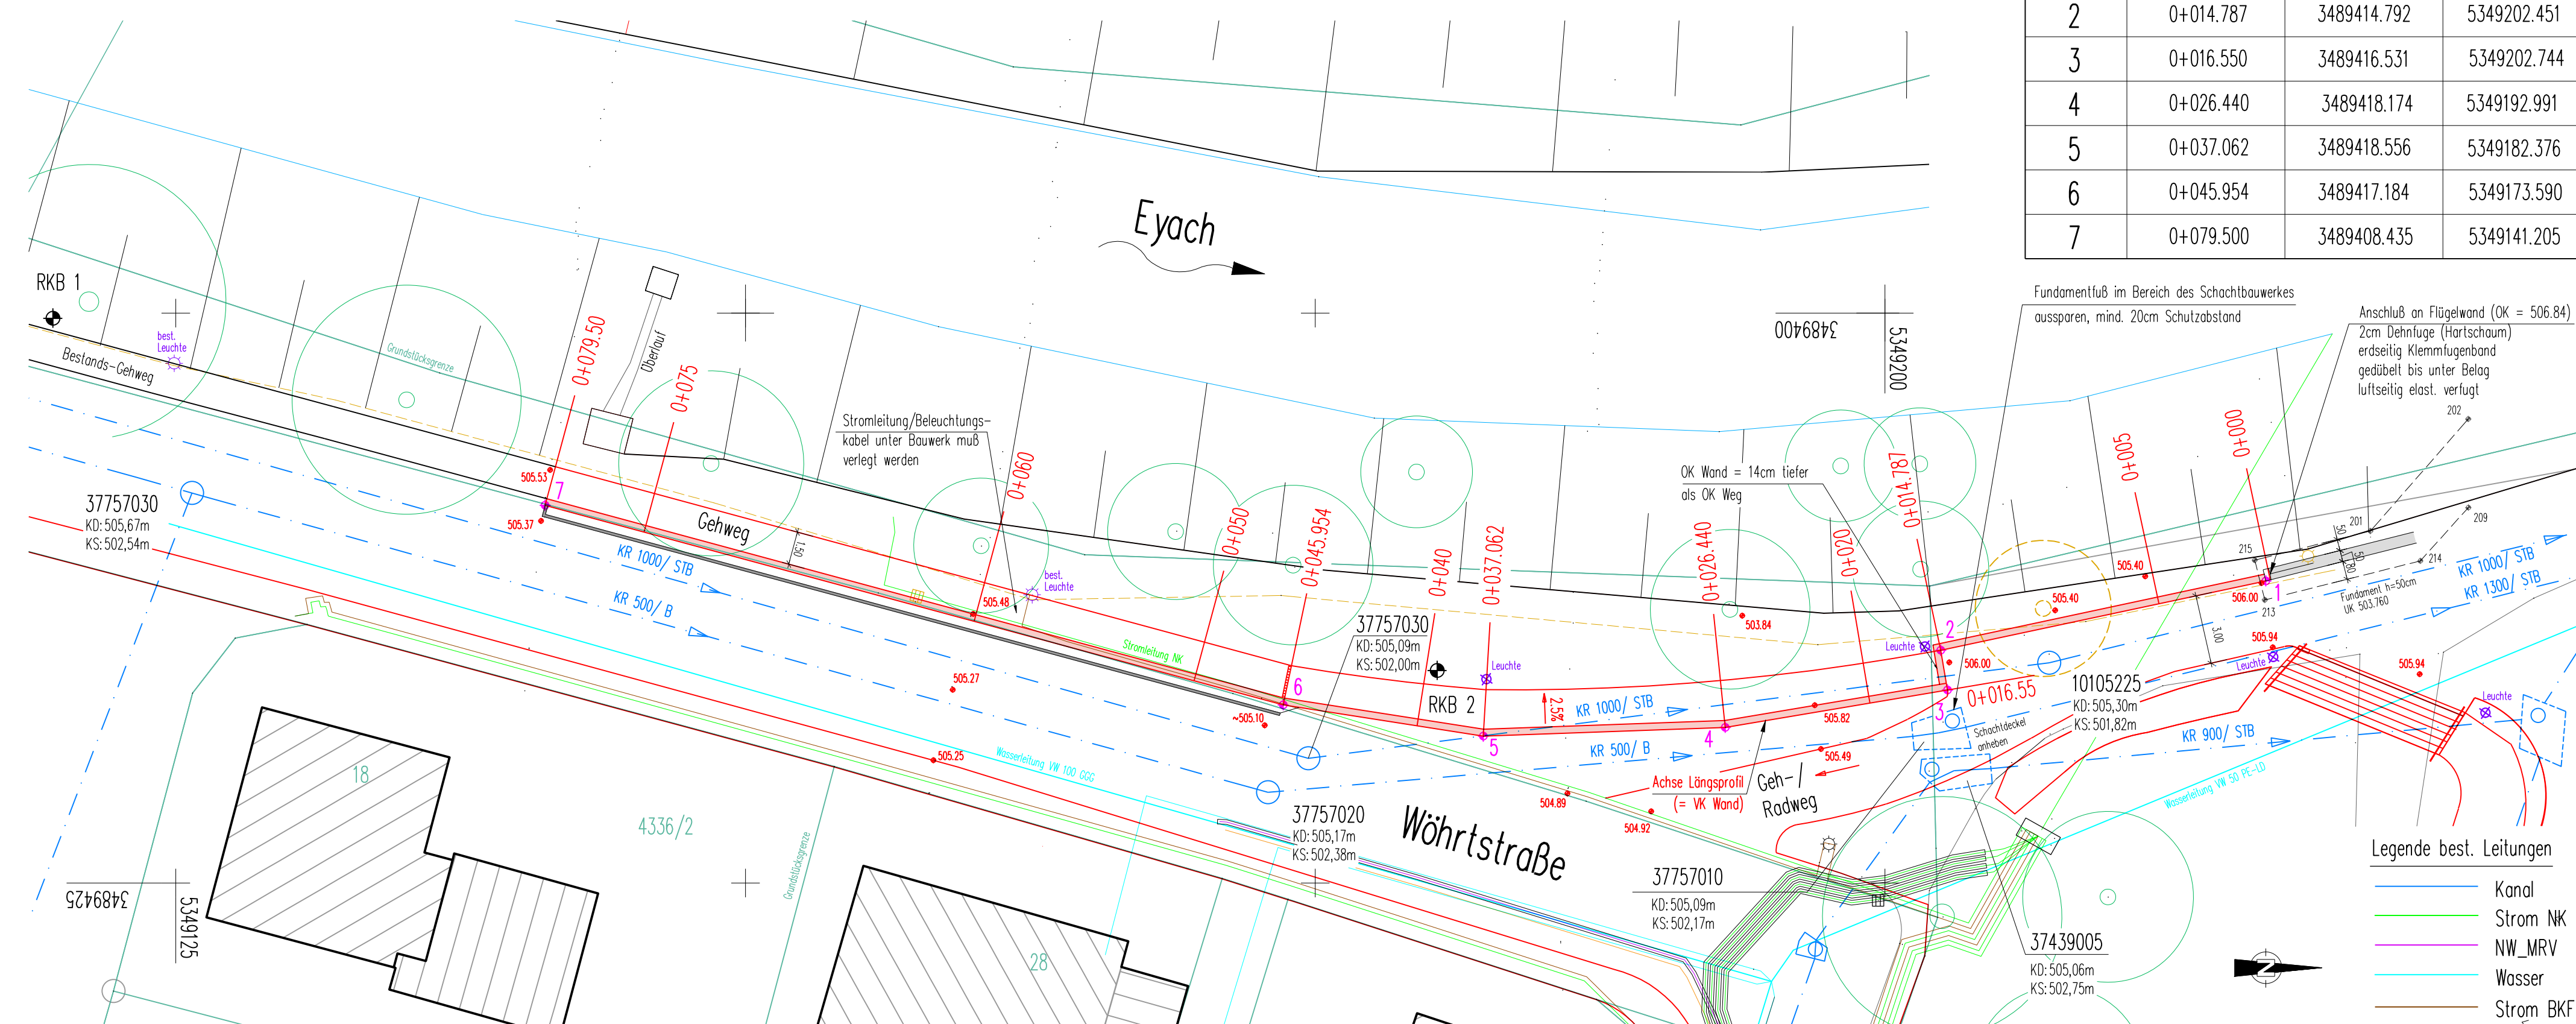

a	Wandlünge verkürzt	07.04.2022	Malcher
Nr.	Art der Änderung	Datum	Name

Kanalstraße 1-4 Rotebühlstraße 44
D - 78532 Tuttlingen D-70178 Stuttgart office@breinlinger.de BERATENDE INGENIEURE
T + 49 74 61 - 184 - 0 T + 49 711 - 78 78 16 - 0 www.breinlinger.de TUTTLINGEN | STUTTGART



Stützwand Wöhrtstraße
Teil 1 (Süd)

Aufgestellt:
Balingen, den

Anlage	Plan-Nr E 04a	
bearbeitet	Schöndienst	
gezeichnet	Malcher	07.03.2022
Format	0,86 x 0,67	
Projekt	H19-136	
Maßstab	1:200/50	