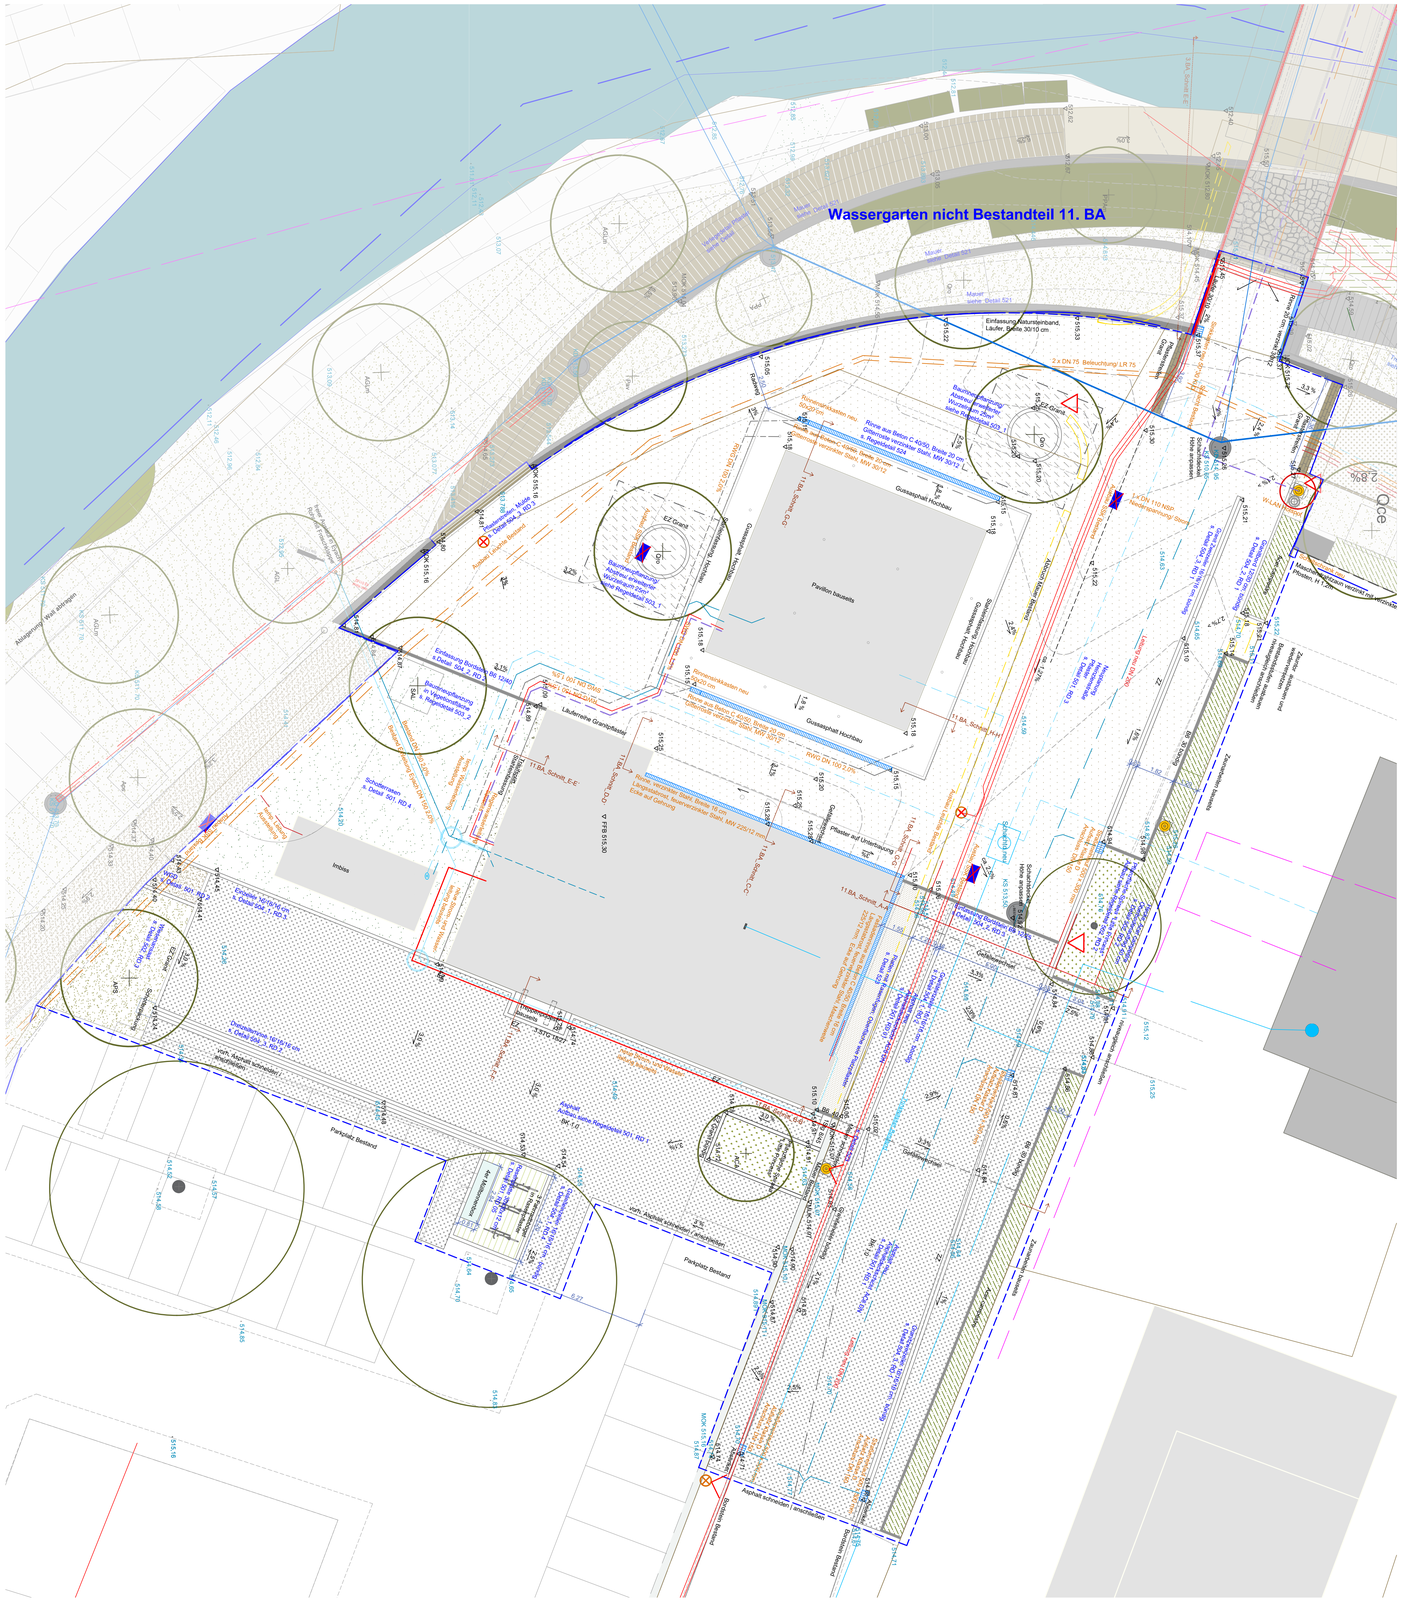
Wassergarten nicht Bestandteil 11. BA
Pavillon bauseits
Guss-asphalt Hochbau
Guss-asphalt Hochbau
Lauferreihe Granitpflaster
Imbiss
Parkplatz Bestand
Parkplatz Bestand
Gastronomie
Gastronomie
Gastronomie