


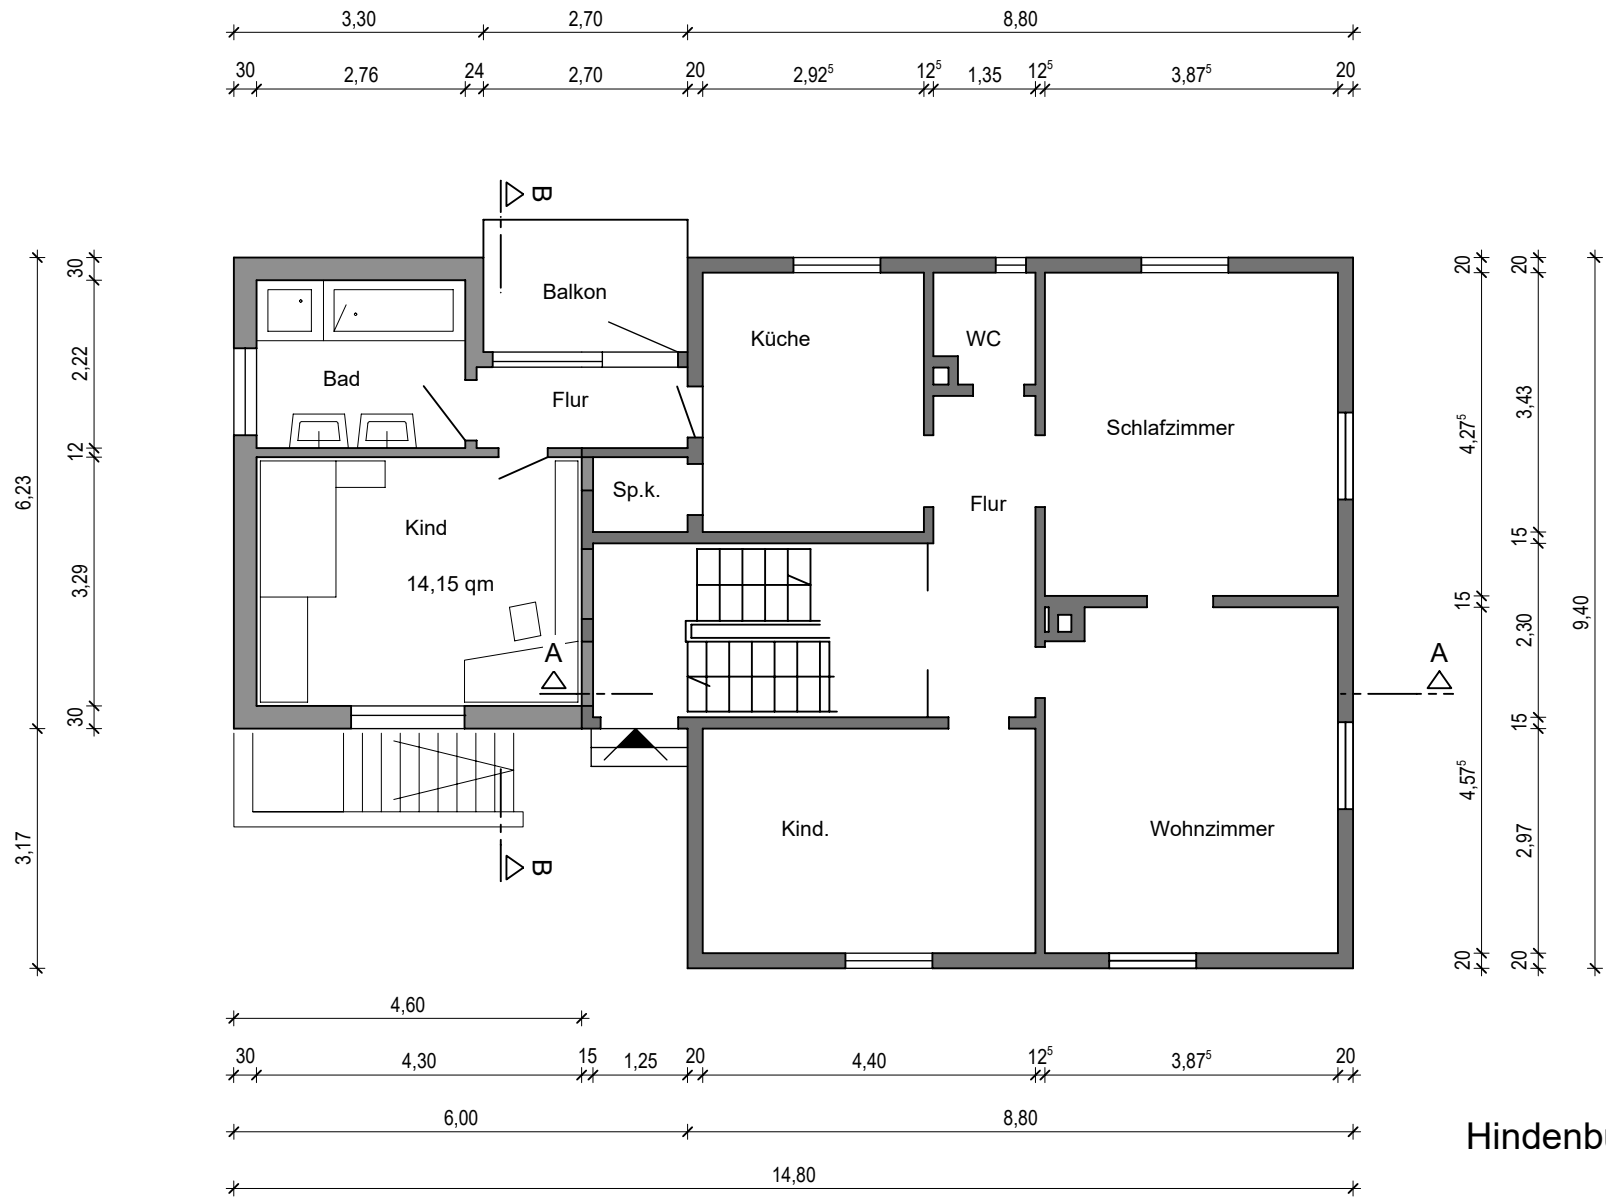

Hindenburgstraße 44, Balingen

Grundriss Erdgeschoss
M 1 : 100