



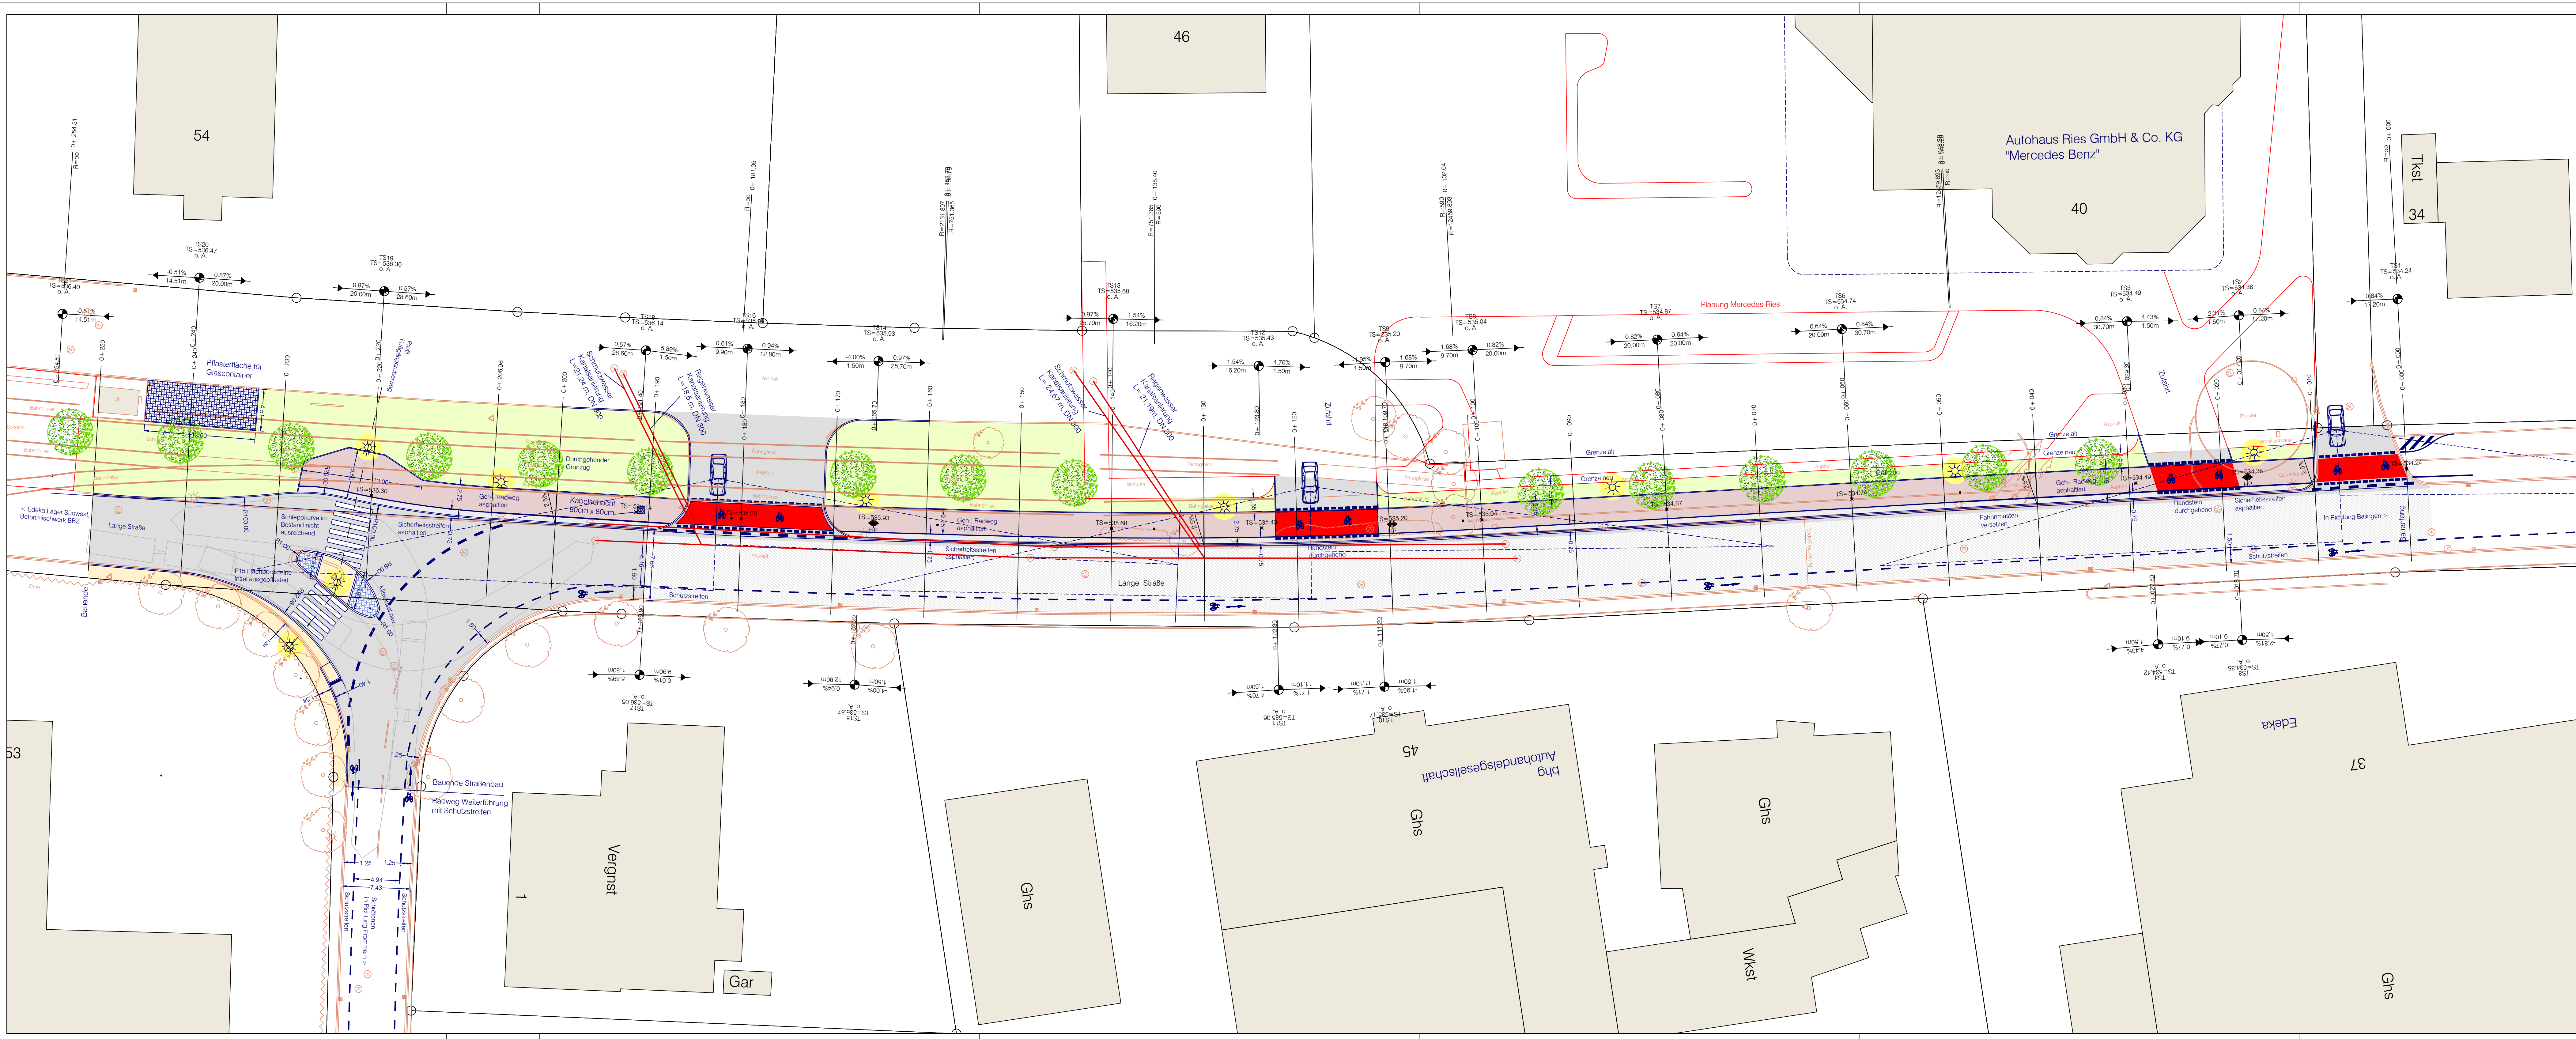

LEGENDE

- Fahrbahn Asphalt
- Rad-, Gehweg
- Grünfläche
- Sicherheitsstreifen
- Schutzstreifen
- Bestand
- Beleuchtung neu
- Baum neu
- Neigungsbrechpunkt mit Ausrichtungshinweis, Längsneigung und Abstand zum nächsten Neigungsbrechpunkt
- Tangentenbrechpunkt
- Hochpunkt
- Quergefälle

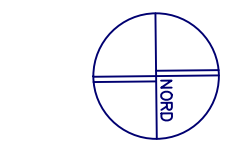

Balingen

Lange Straße
Stadt Balingen
Lageplan
Entwurf
M 1:250
13.05.2022

CZEWENKA
Dipl.-Ing. (FH) Peter Czwenka
Kernstraße 24
72459 Albstadt
Tel.: 0 71 32 - 98 47 84
Fax: 0 71 32 - 98 47 85
service@czwenka.de