


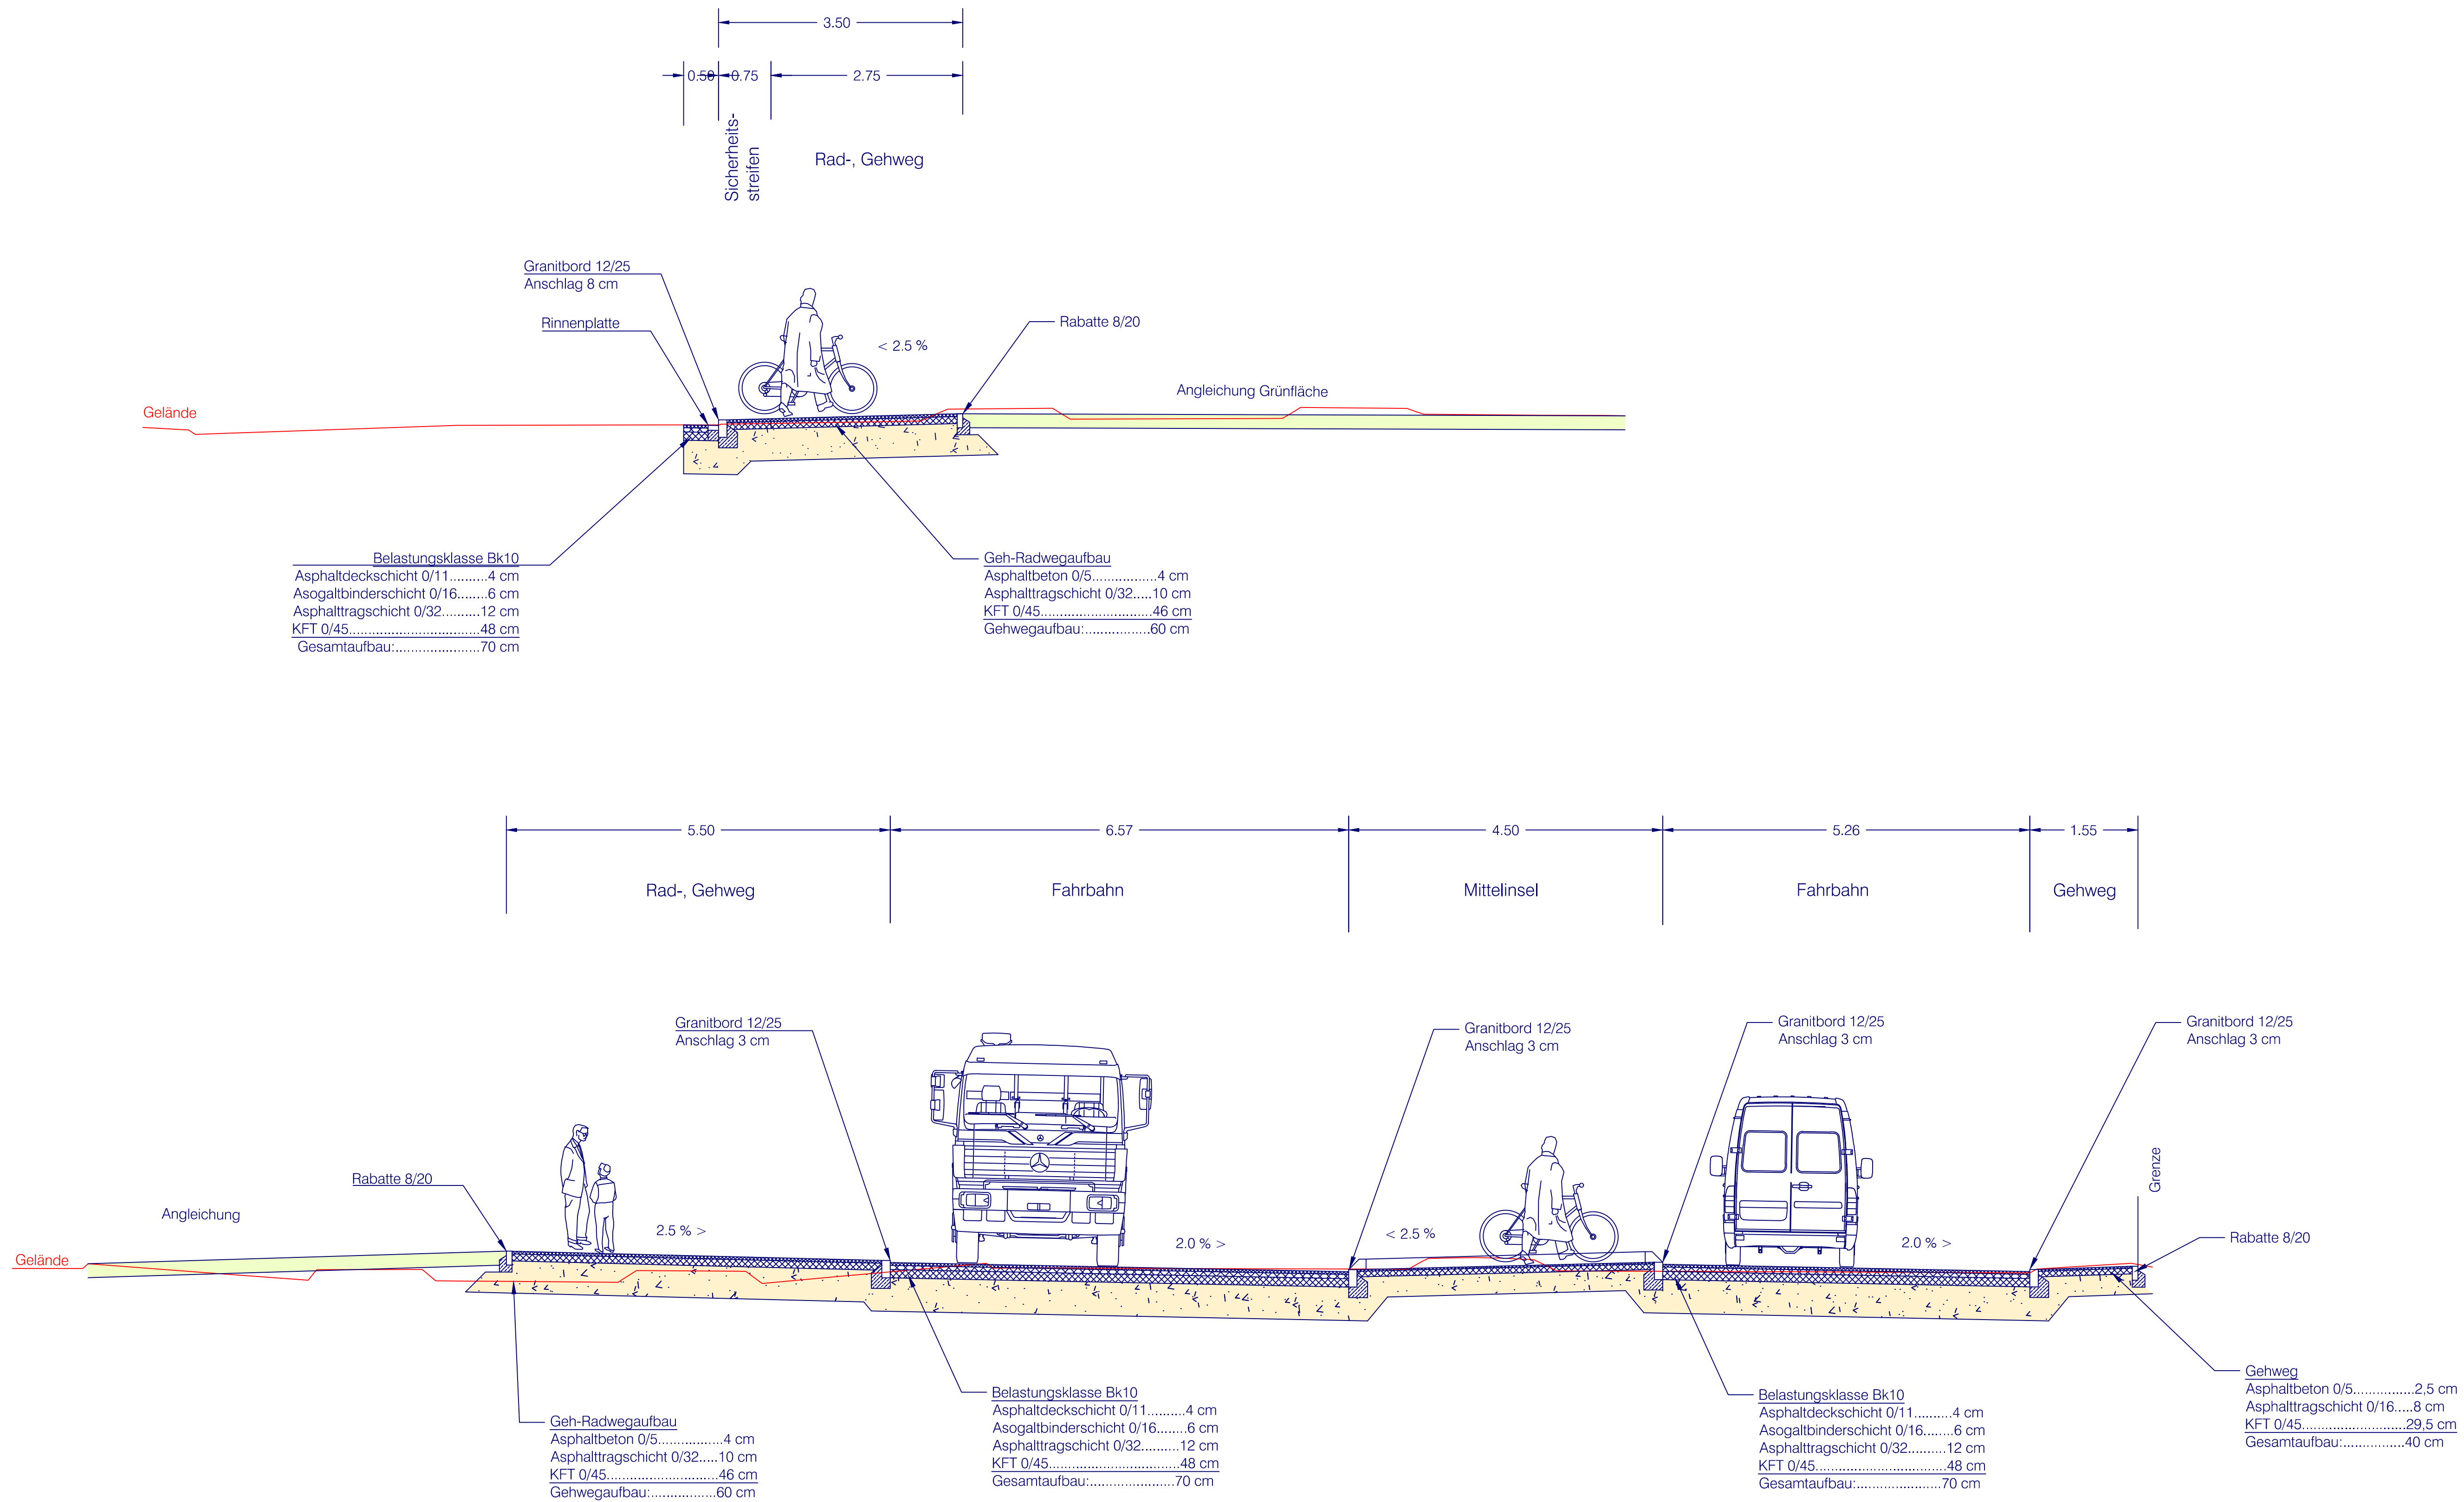

Balingen
MEHR ERLEBEN!

Lange Straße

Stadt Balingen

Ausbauquerschnitte
Entwurf

M 1:50

10.07.2020

CZEWENKA

Dipl.-Ing. (FH) Peter Czwenka
Königsplatz 24
72459 Albstadt
Fon: 0 74 32 - 98 47 84
Fax: 0 74 32 - 98 47 85
service@czwenka.de