


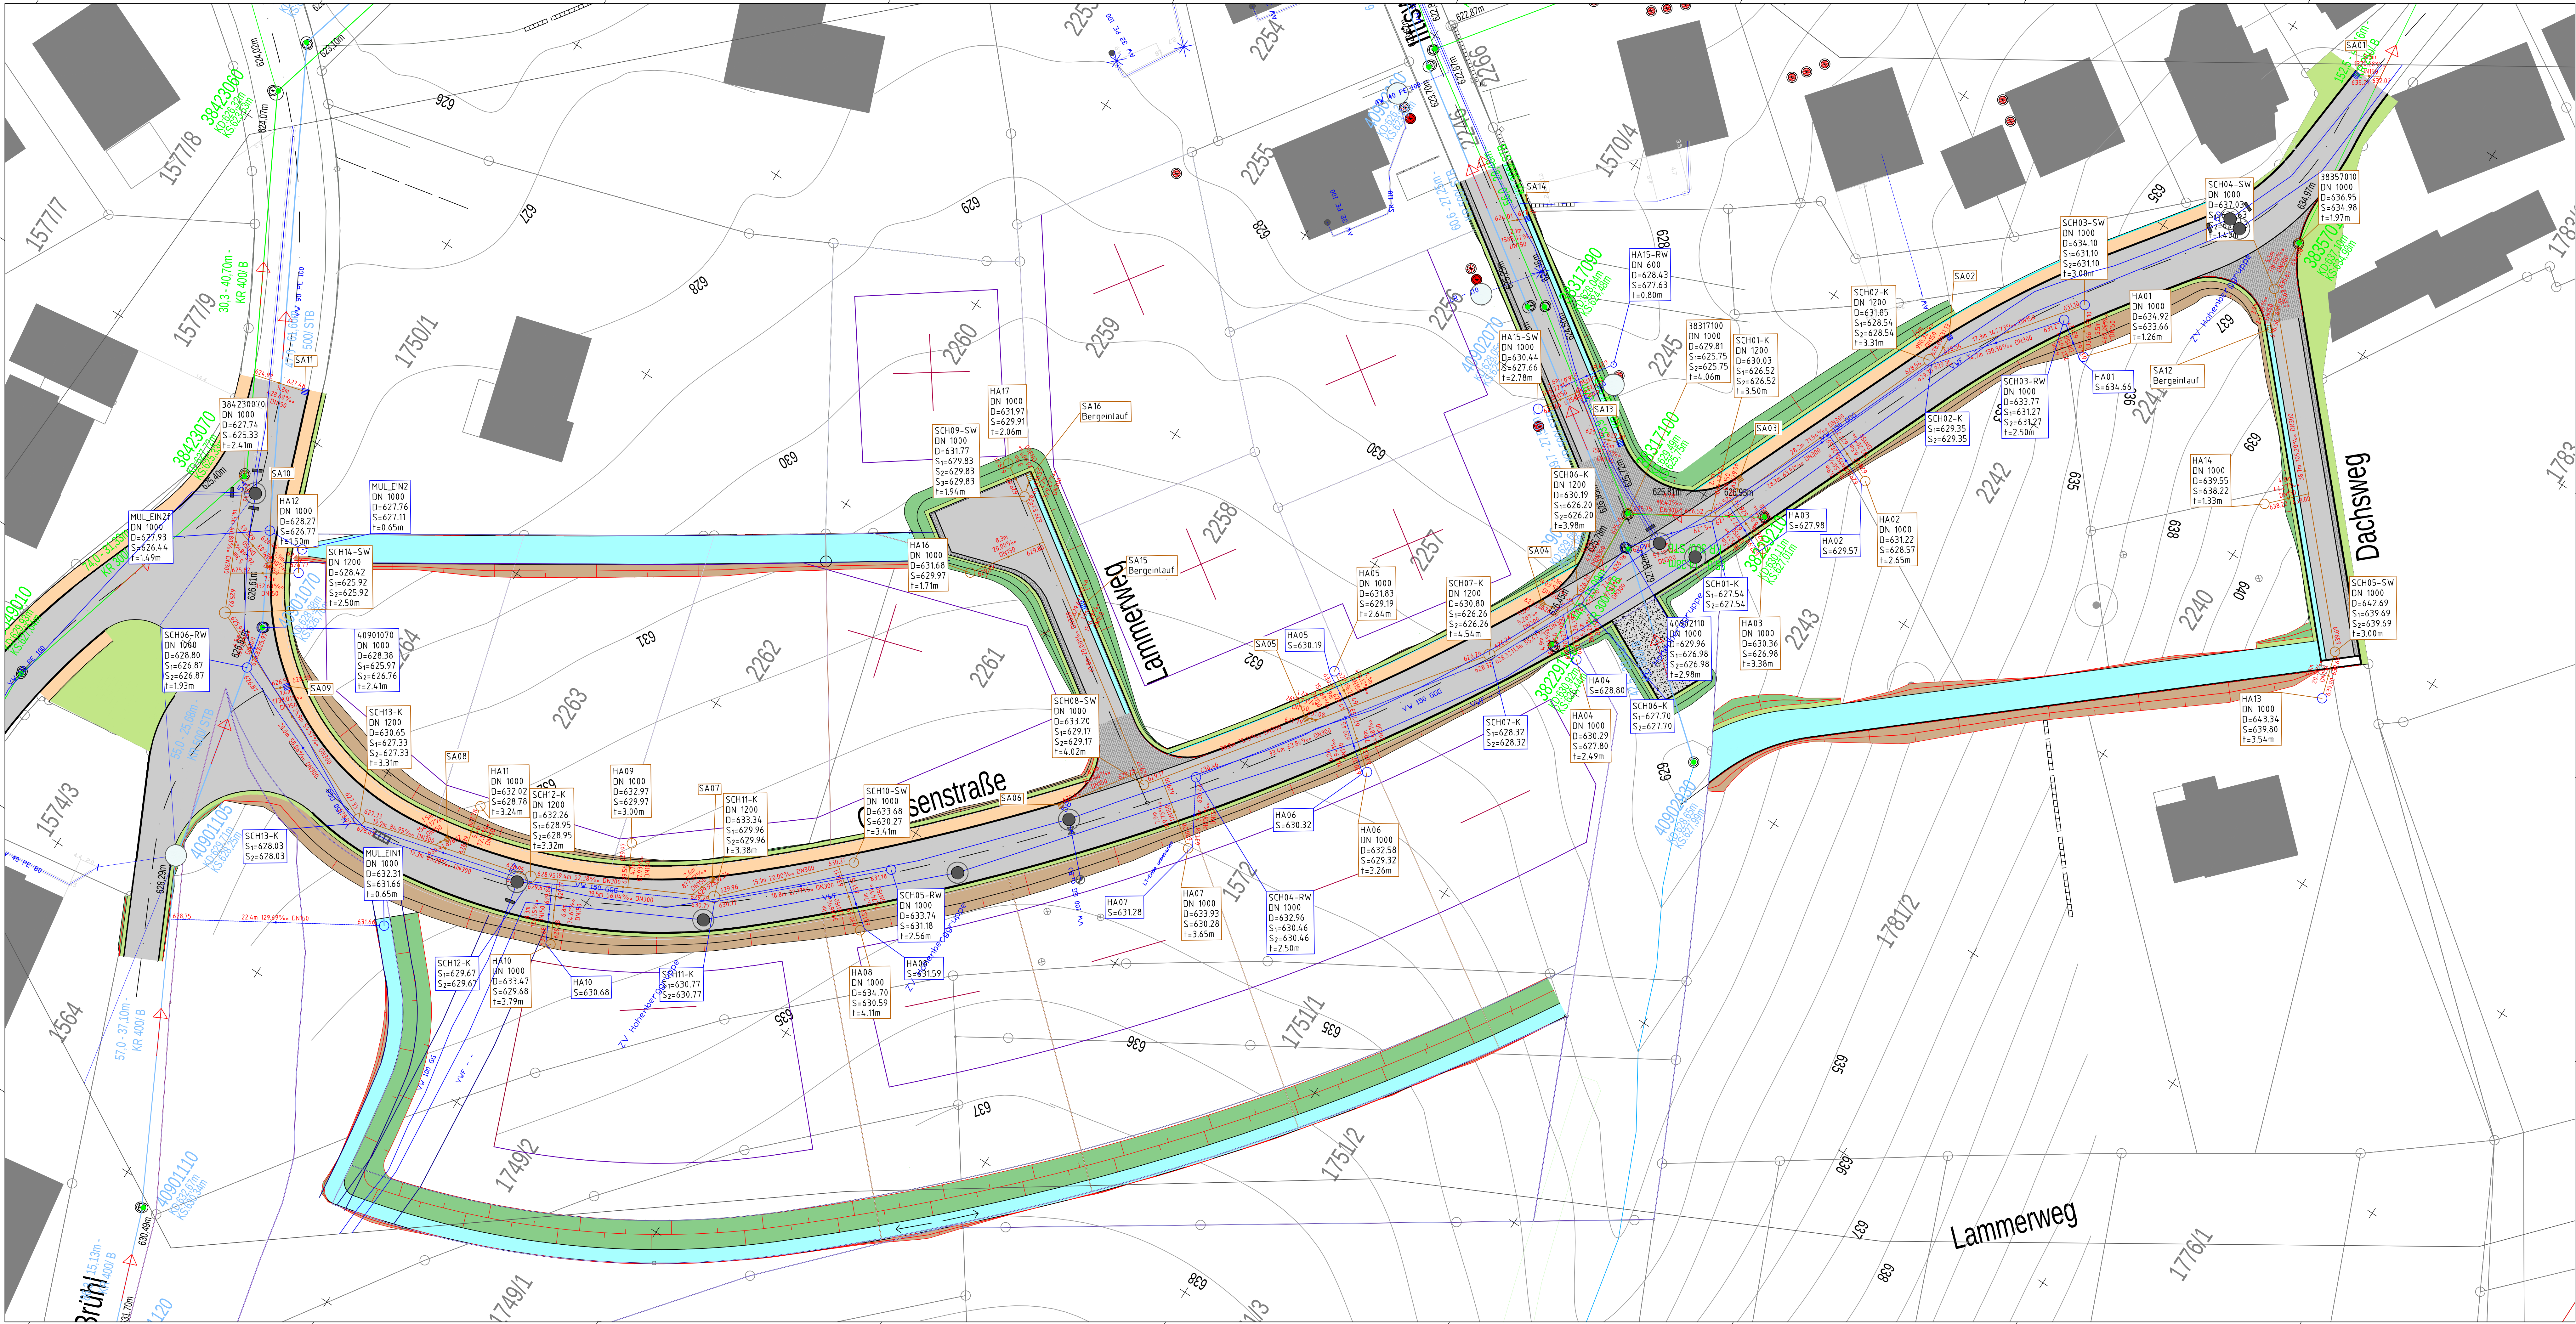

F			
E			
D			
C			
B			
A			
Datum	gez.	gepr.	Änderung

Übersicht:			

Auftraggeber	Große Kreisstadt Balingen Stadtteil Roßwangen
Projekt	Erschließung Oberer Brühl 2. + 3. BA
Zeichnungsinhalt	Lageplan Kanalplanung

Datum	Name	Planungsstand / Maßstab	Projekt-Nr.	Kennzeichnung
gez. 15.11.2022	RAUR	Entwurfsplanung	1591-20-069_377-138	
gepr. 15.11.2022	ERWS	1:250	Datei-Nr. 377138301.dwg	
			Zeichnung-Nr. 301	