Anl. 1

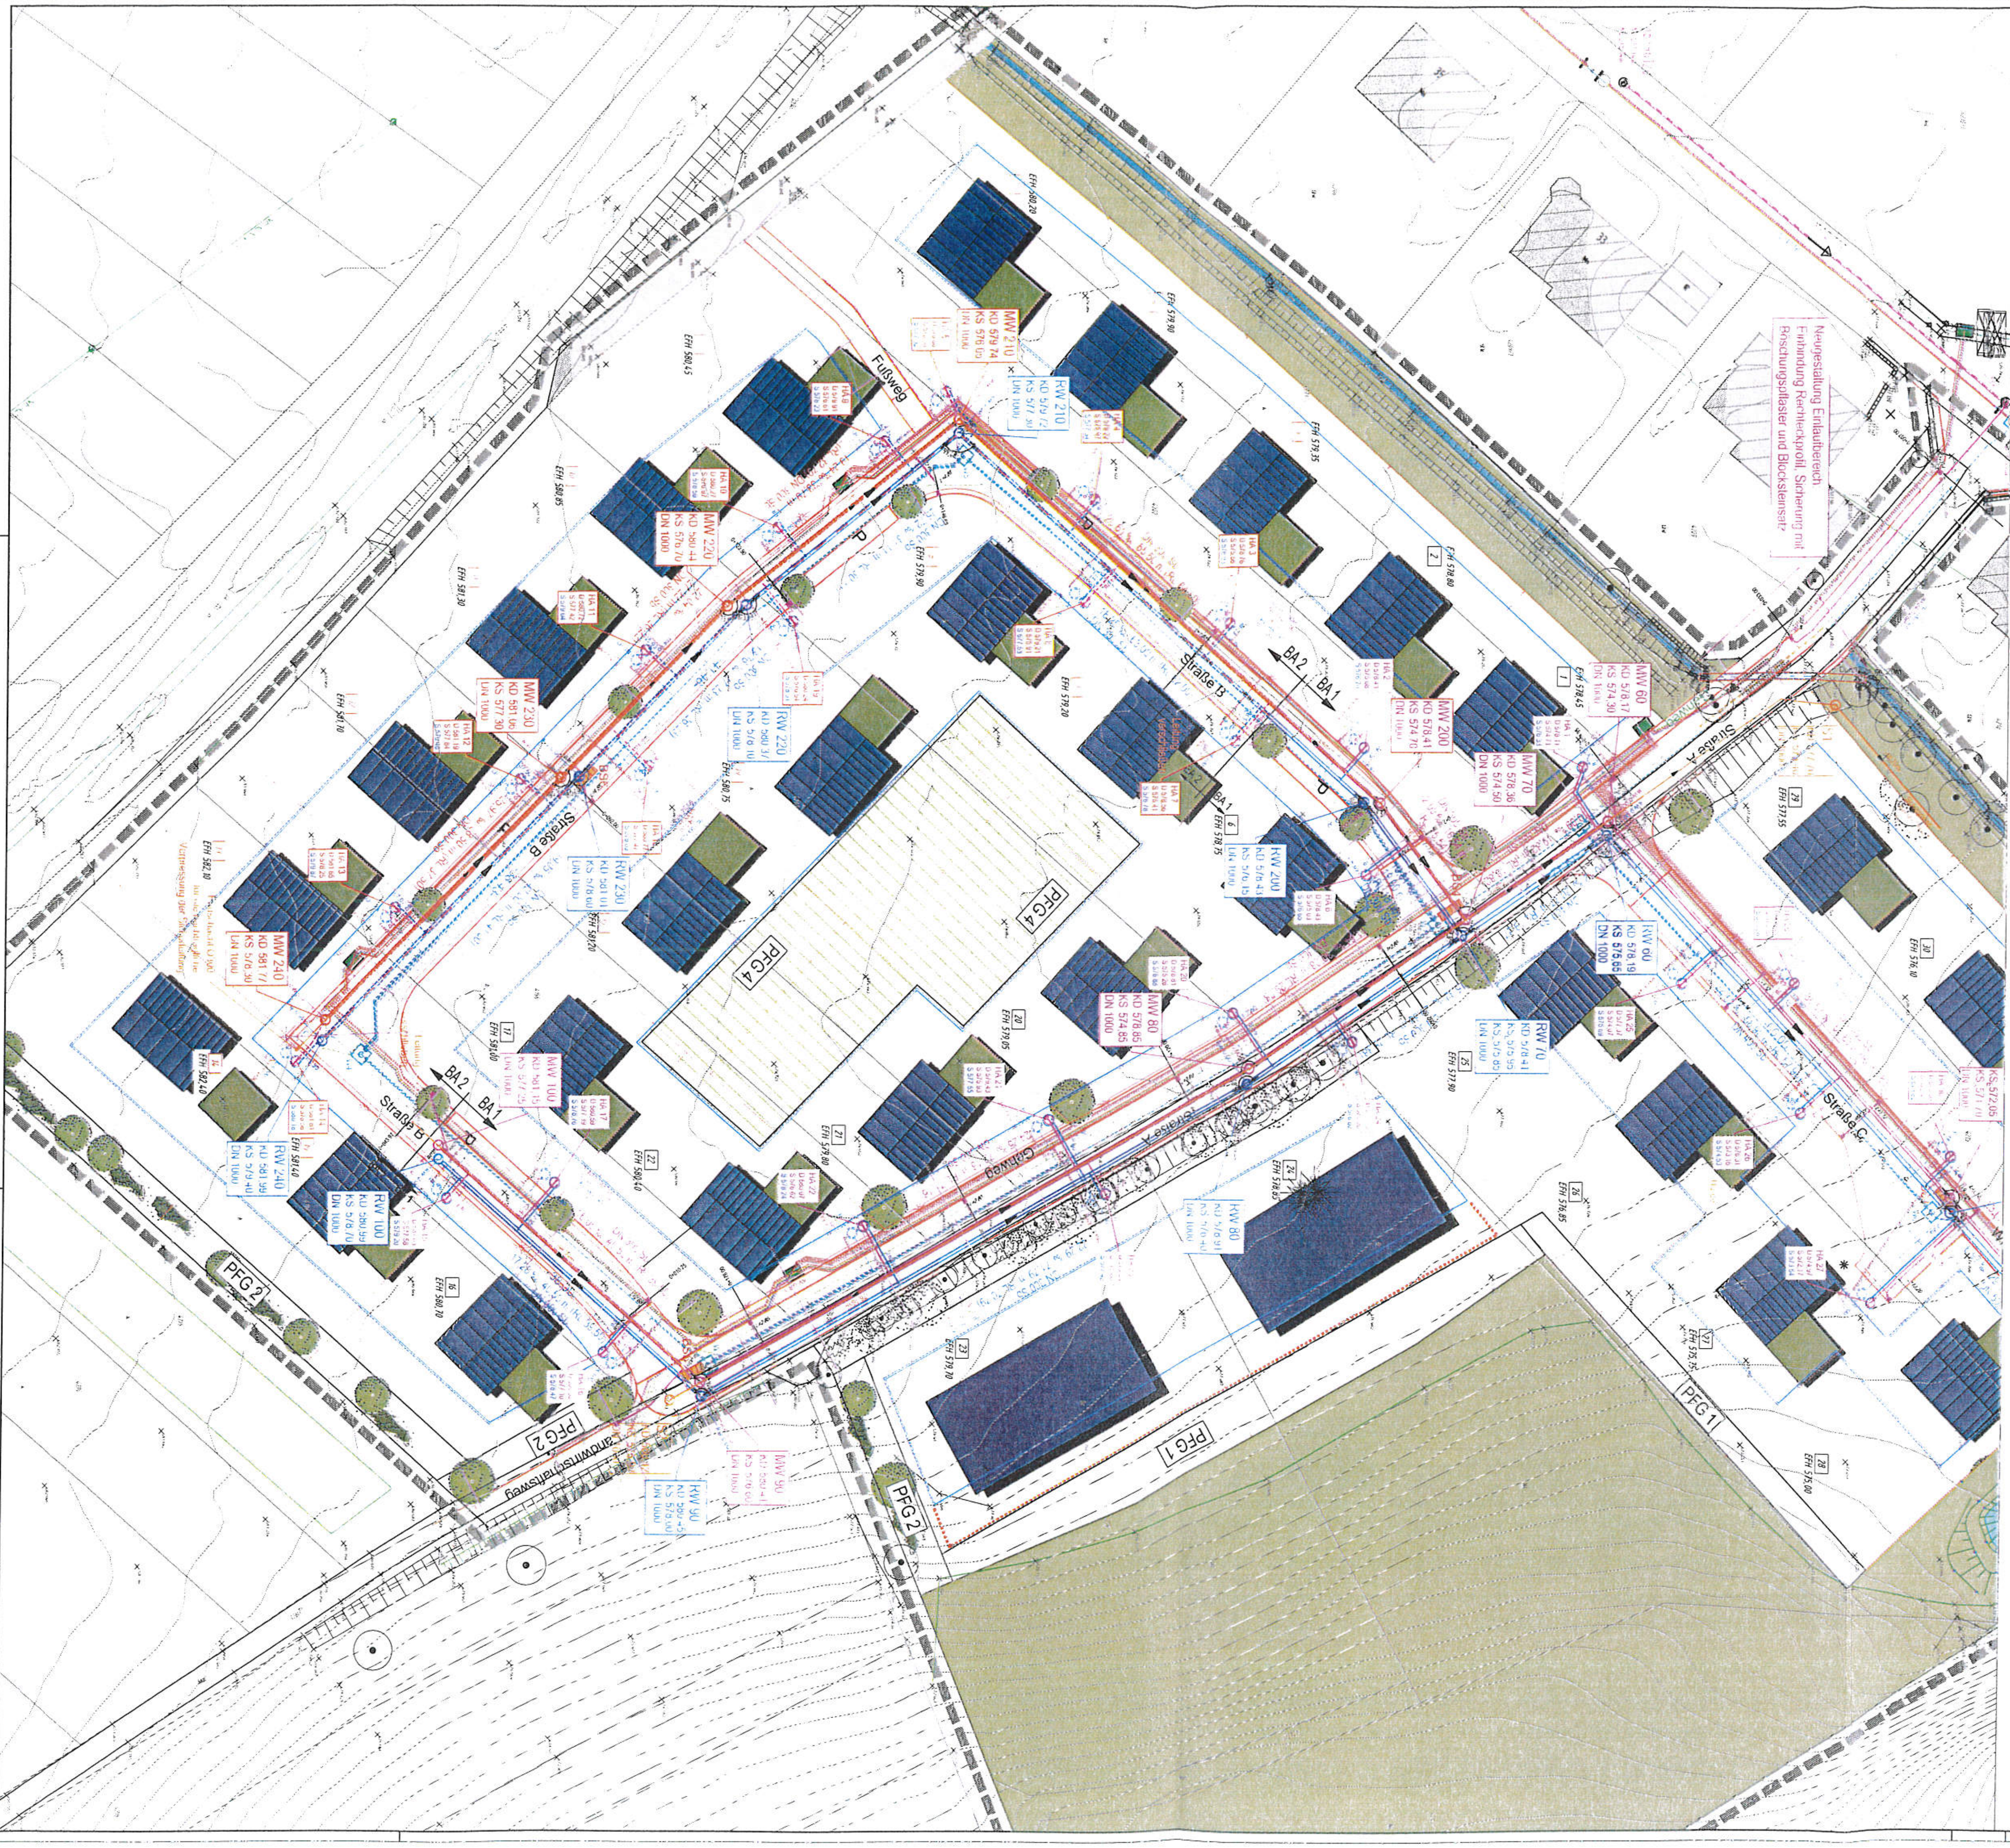

Legende:

- best. Mischwasserkanal
- best. Regenwasserkanal
- gepl. Mischwasserkanal
- gepl. Regenwasserkanal
- best. Sickerleitung
- best. Kontrollschacht
- gepl. Kontrollschacht
- \- Schurf
- STWB Planung Gas
- STWB Planung Wasser HL
- STWB Planung Wasser AL
- STWB Planung Strom
- STWB Planung IT
- STWB Planung Straßenbeleuchtung
- STWB Planung Leerrohr

377-103A-441

nur zur Ausschreibung

Dr.-Ing. **W. Götzelmann + Partner** GmbH
Beratende Ingenieure
Wasser • Abwasser • Umwelttechnik • Verkehr • Energie
Friolzheimer Straße 3, 70499 Stuttgart, Tel. (0711) 257 07-0, Fax (0711) 257 07-57
NL: Hölzlestraße 11, 72336 Balingen, Tel. (07433) 904 69-0, Fax (07433) 904 69-9

Große Kreisstadt Balingen
Stadtteil Dürrwangen

Erschließung Baugebiet "Untere Breite" Bauabschnitt 2

Lageplan

Trasse Kanal (MW + RW) incl. Versorgungsleitungen

Maßstab:	1[redacted]	gez: top	gepr.: Sy
Gefertigt:	Stuttgart, Februar 2016		Z.-Nr.: 377-103A-441

Anerkannt:

Der Bauherr:

b/h = 1135mm/841mm (A = 0.95m²)

Anl. 2

Regelquerschnitt Straße A

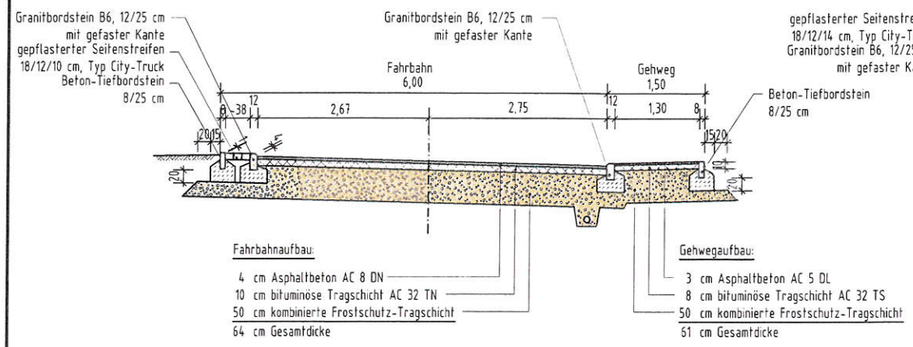

Regelquerschnitt Straße B

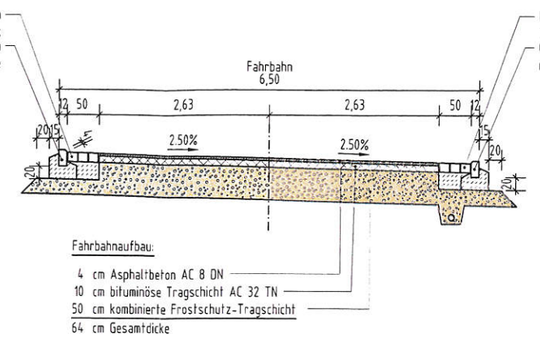

Regelquerschnitt Straße C

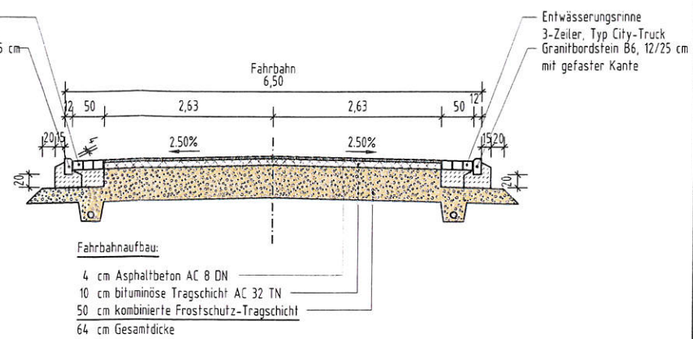

Regelquerschnitt Landwirtschaftsweg /Pflanzgebot -/Bankett

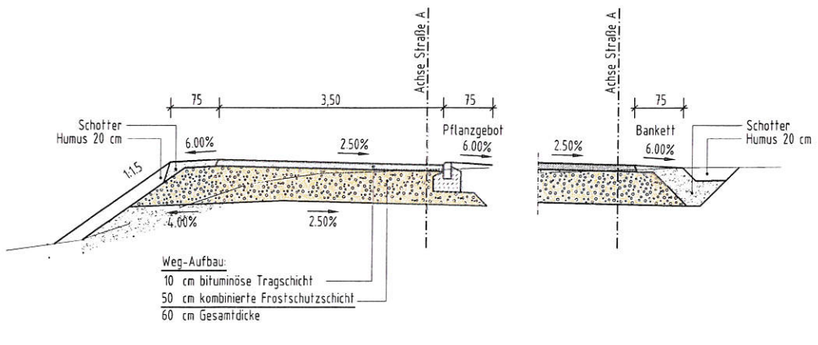

Regelquerschnitt Wirtschaftsweg

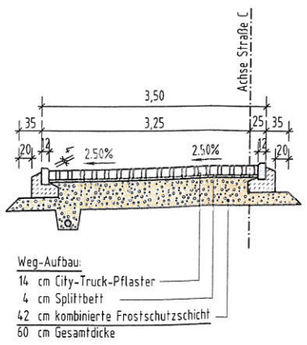

URHEBERRECHTLICH GESCHÜTZT!
Das Urheberrecht an dieser Zeichnung sowie dem ihr zugrundliegenden Entwurf, der Planung und Ausarbeitung verbleibt uns. Die Nachahmung und Verwertung -auch von Einzelheiten- ist nur mit unserer ausdrücklichen Genehmigung gestattet. Widerrechtliche Benutzung durch den Empfänger oder Dritte zieht zivil- und strafrechtliche Folgen nach sich.

Dr.-Ing. W. Götzelmann + Partner GmbH
Beratende Ingenieure
Wasser • Abwasser • Umwelttechnik • Verkehr • Energie
Stammhaus 70495 Stuttgart, Friolzheimer Straße 3, Tel. (0711) 257 07-0 Fax -57, info@goetzelmann-partner.de
Niederlassung 72336 Balingen, Holzlestraße 11, Tel. (07433) 934 69-0 Fax -9, info@goetzelmann-partner-bl.de

Große Kreisstadt Balingen
Stadtteil Dürrwangen

Erschließung Baugebiet "Untere Breite"

Regelquerschnitte: Straße A, B und C; Landwirtschaftsweg; Wirtschaftsweg;

gezeichnet:	top	Maßstab.	geprüft:
gefertigt	Januar 2014	---	Zeichnungs-Nr.:
Leistungsphase: nur zur Ausschreibung		Anerkannt:	

G:\Pool\377\-103A\CAD\LV\RC-Straße A_B_C.dwg

Anl. 3

Basisinformation

Maßstab: 1:500
Stadt: Balingen
Stadtteil: Frommern

Hinweis: Liegenschaftskataster Status 27.08.2015 15:48:11
Auszug vom: 14.10.2015
Auszug erstellt: SBL66090

Balingen Große Kreisstadt
Amt für Stadtplanung und Bauservice
Abt. Vermessung/Geoinformationen