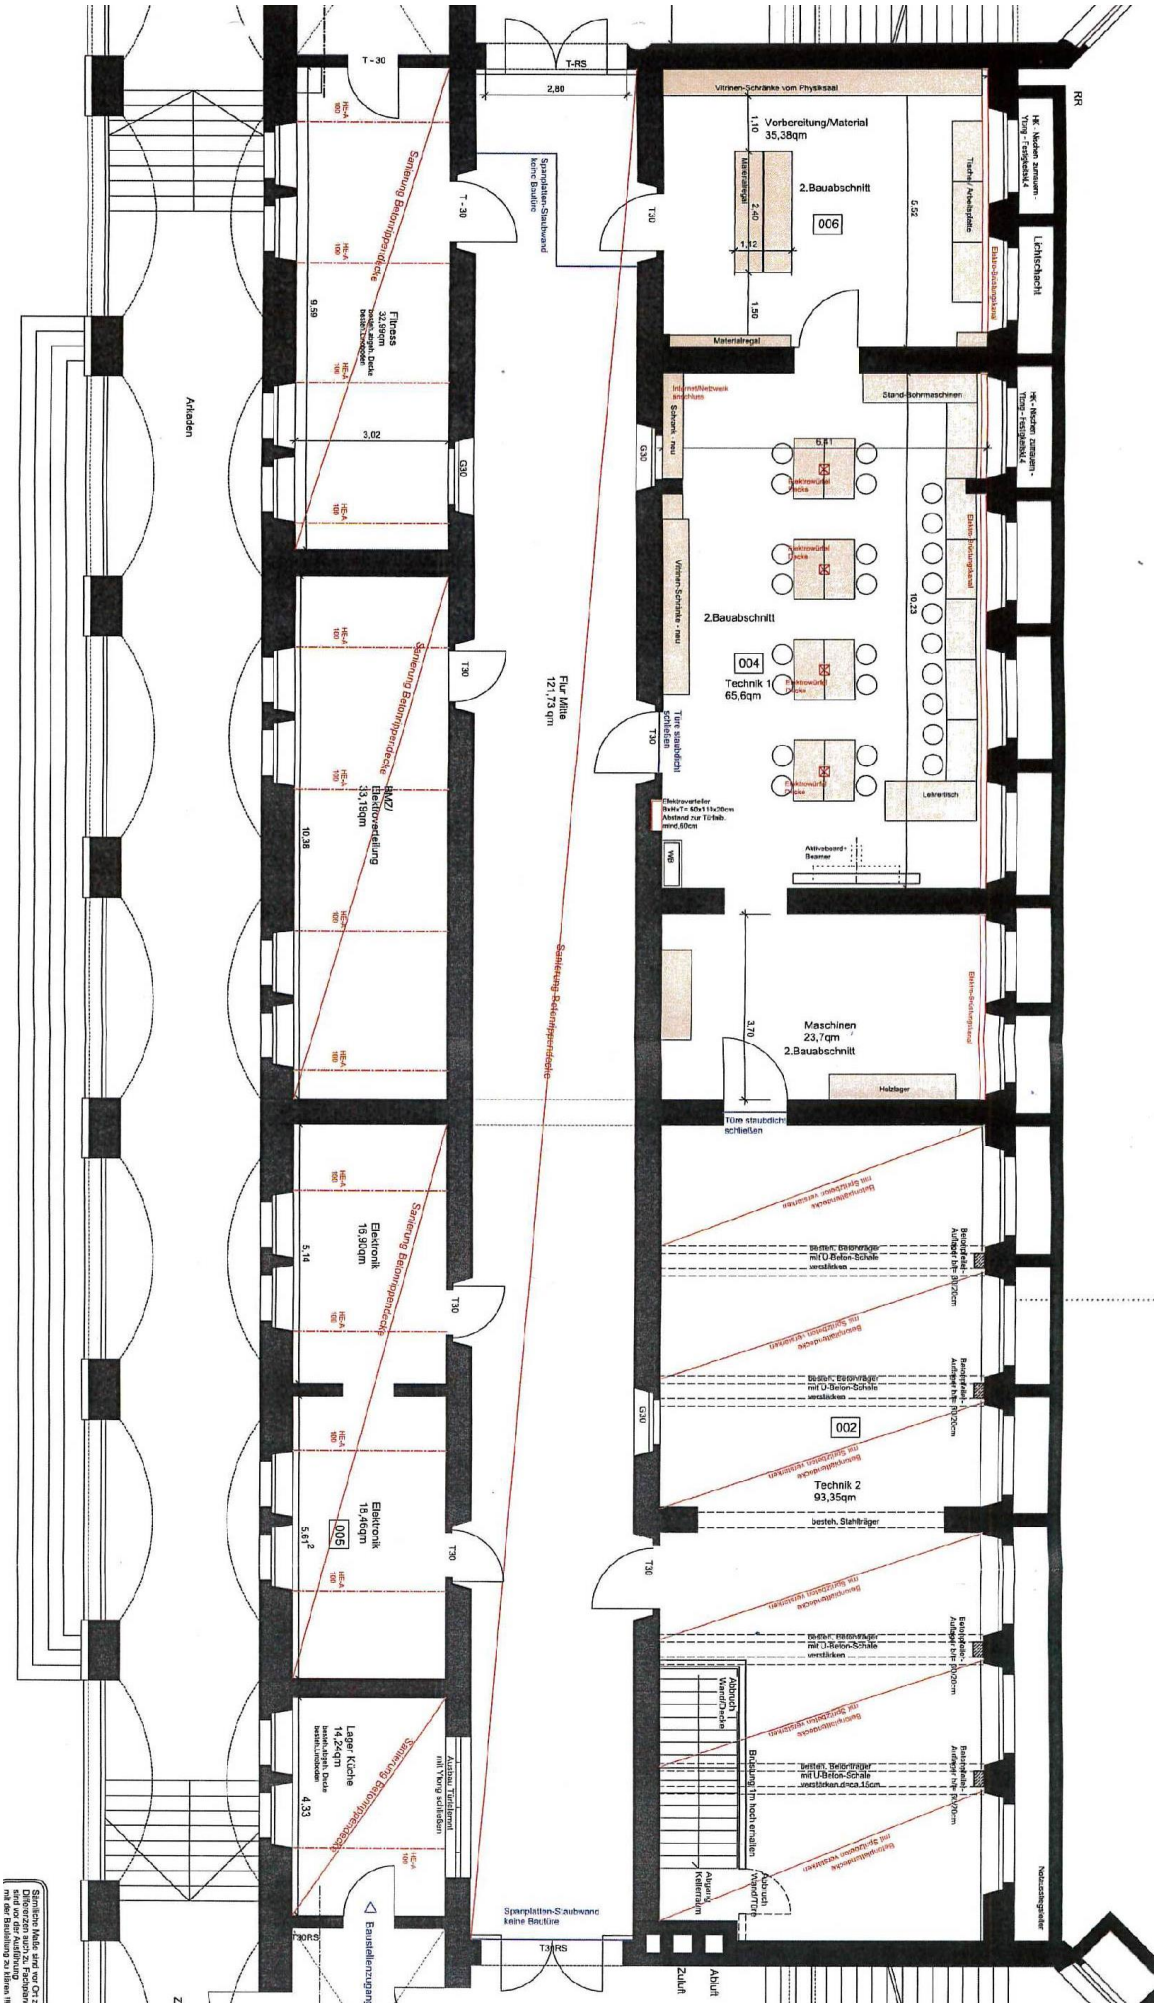

Sichelschule, Mittelbau, Erdgeschoss