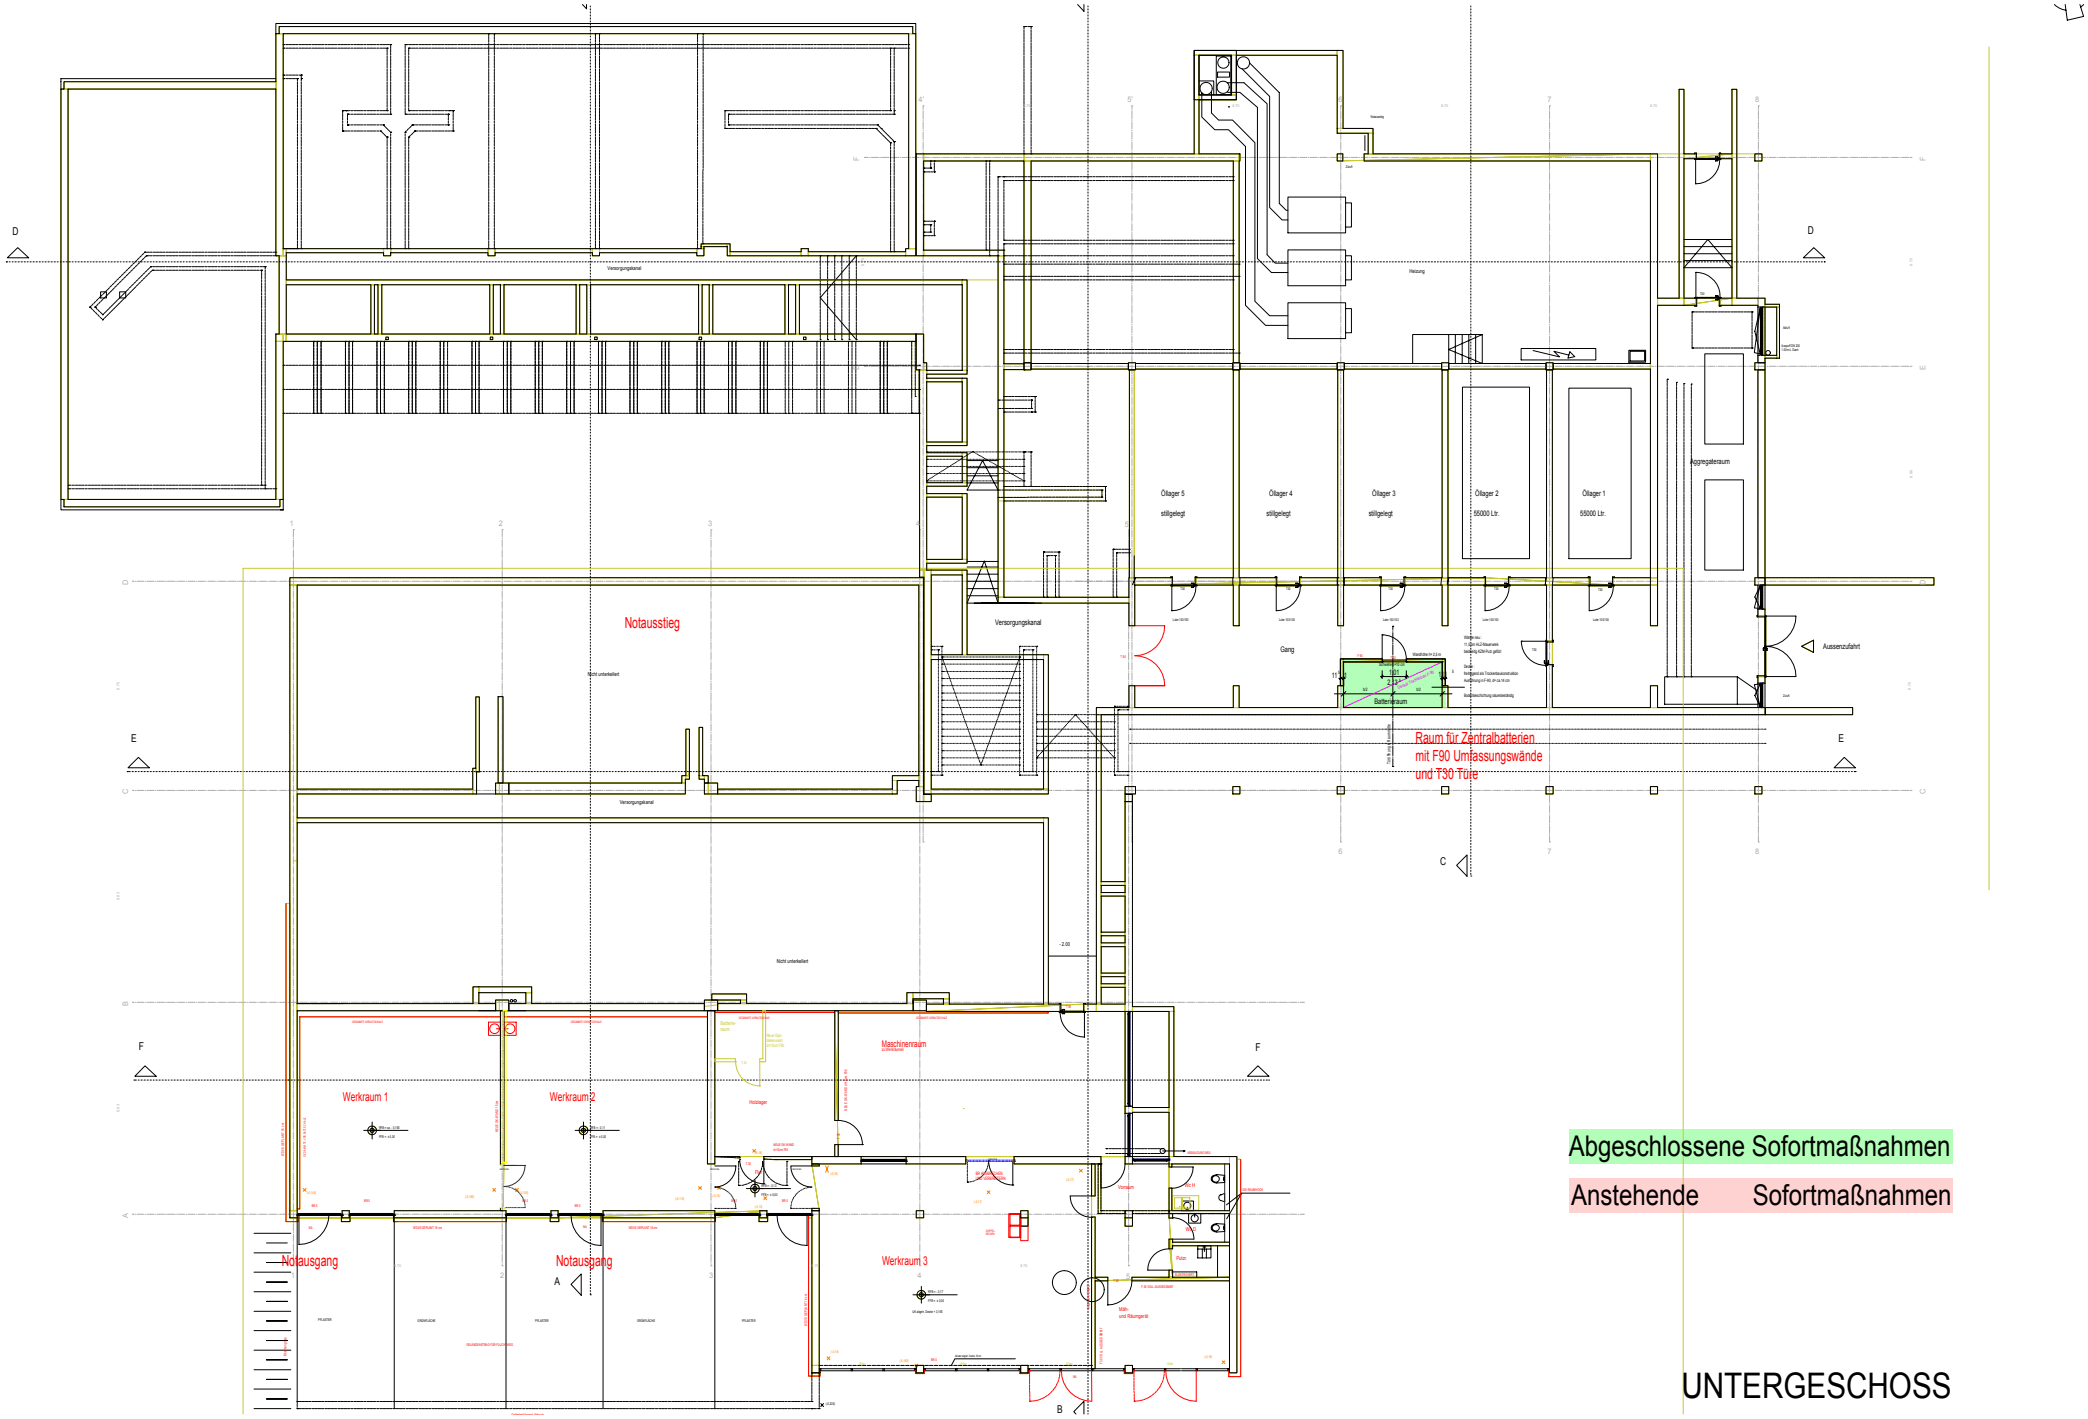
Notausstieg
Versorgungskanal
Heizung
Ölaggregateraum
Ölaggregateraum
Ölaggregateraum